
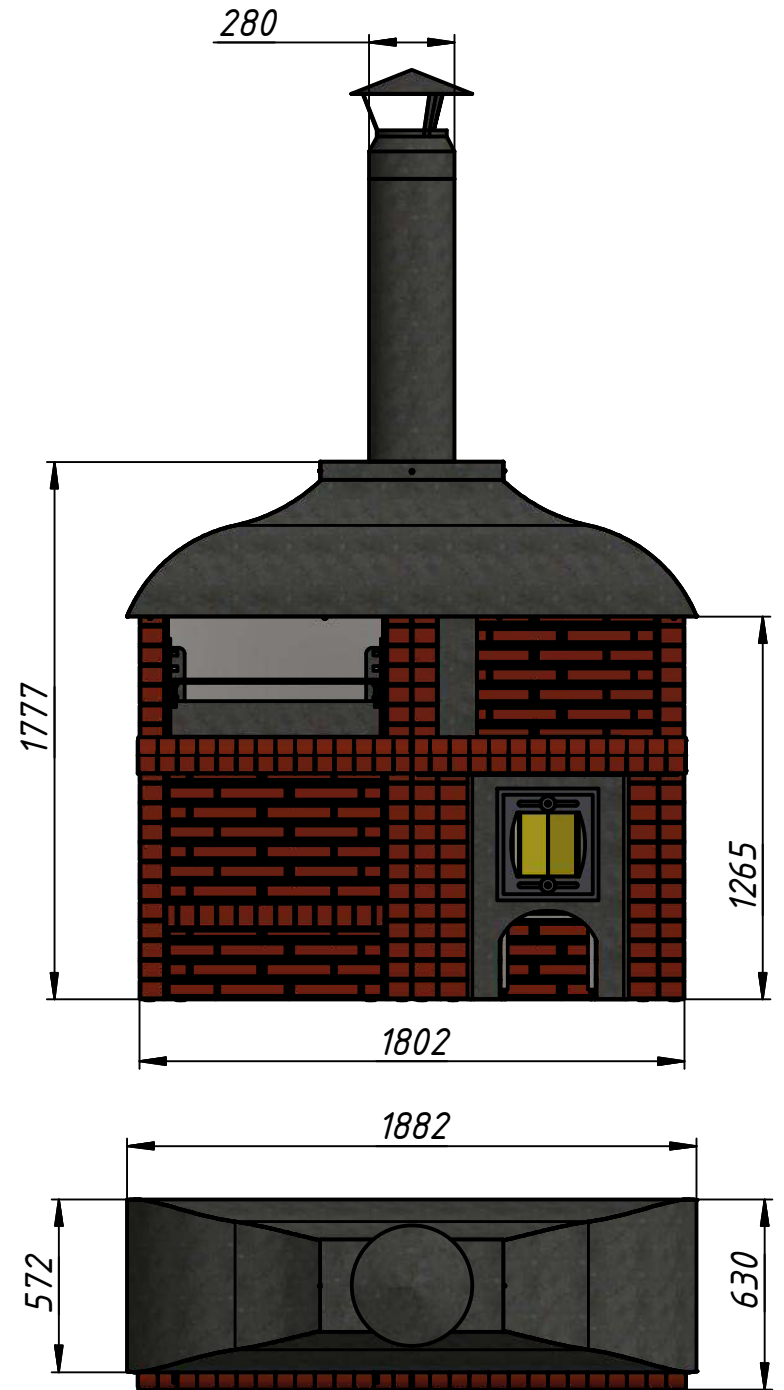


Модуль "Мангал+Казан" (сборка)

Код: УК-М+К

Вес (ориентировочно) 825 кг.

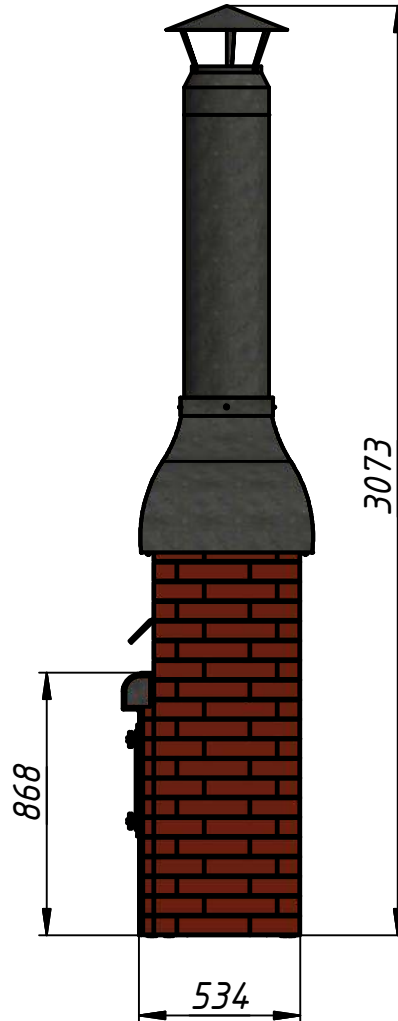


Внимание ! Модуль Мангал всегда слева, а Модуль Казан - справа ! Порядок размещения изменять нельзя!

Модуль "Мангал+Казан" (сборка)

Код: УК-М+К

Сборку модуля начинаем на подготовленном основании. Сначала устанавливаем стартовые пластины 1 и 2 с закреплёнными на них шпильками – см. рисунок.

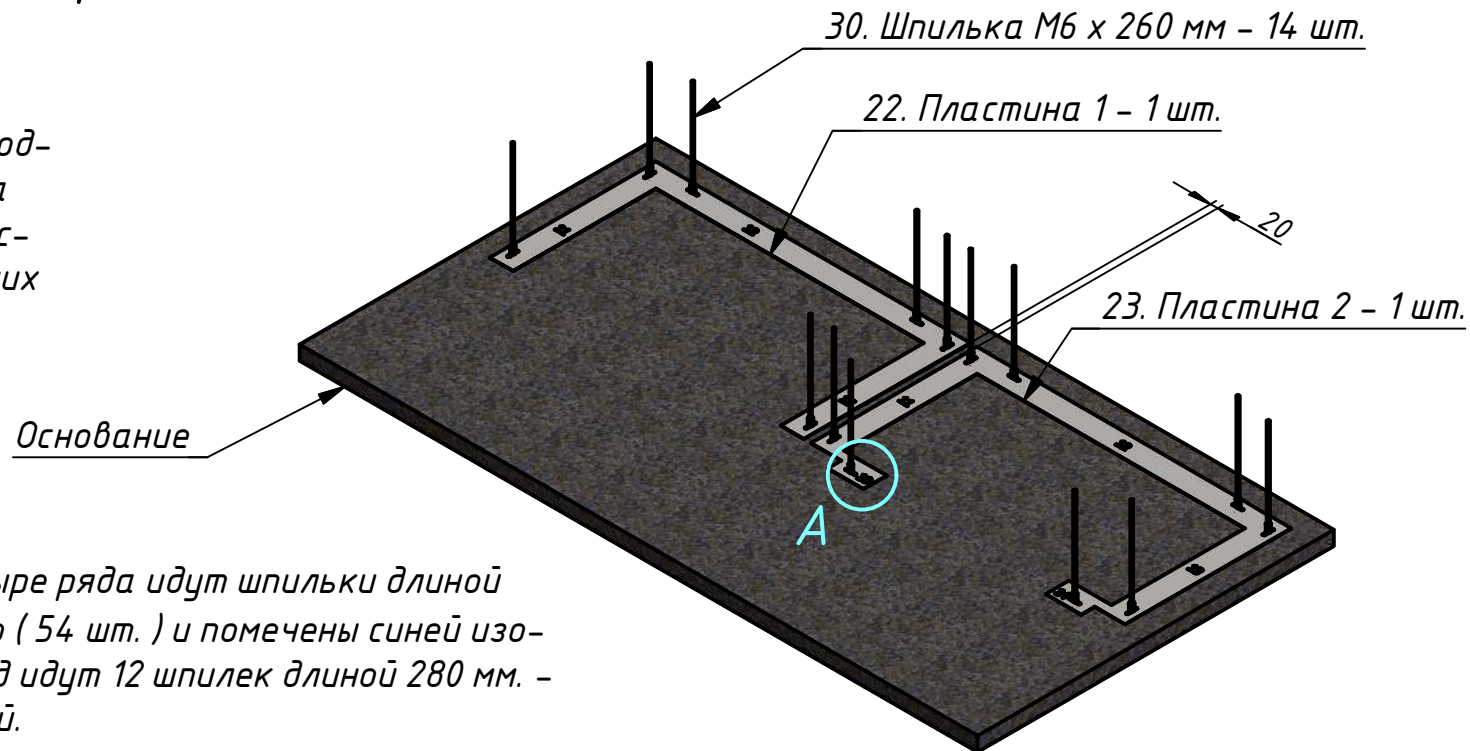


Внимание! На первые четыре ряда идут шпильки длиной 260 мм. Они упакованы отдельно (54 шт.) и помечены синей изо- лентой. На последний, пятый ряд идут 12 шпилек длиной 280 мм. – они помечены красной изолентой.

А (Вид сверху)



А (Вид снизу)

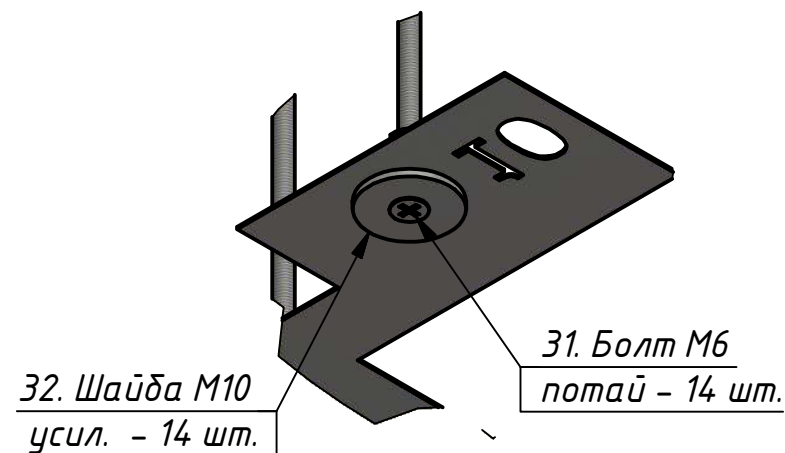


Модуль "Мангал+Казан" (сборка)

Код: УК-М+К

Внимание!

При сборке рядов
контролировать
размер 1802 $\pm$ 2 мм.

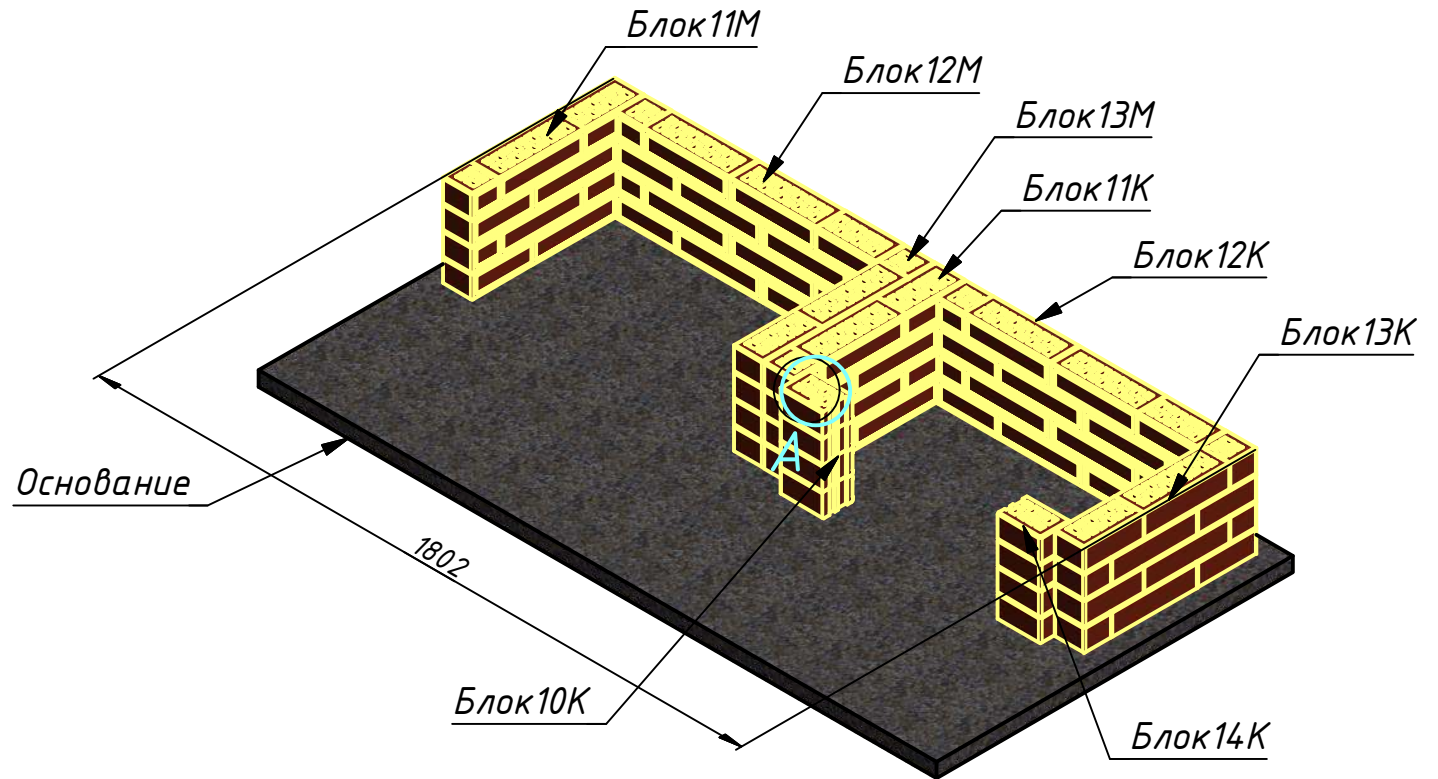


А

Блоки надеваем на шпильки, склеивая между собой герметиком и скрепляя гайками через пластины. Блоки дополнительно пронумерованы по месту расположения – слева направо по часовой стрелке. Первая цифра – номер ряда, вторая – номер блока в ряду, буква К – казан, М – мангал.


Например 10К – нулевой блок первого ряда казана.

Кирпичные блоки (и пластины перевязки) склеивать точечно термостойким герметиком. На каждый блок или пластину достаточно несколько точек.

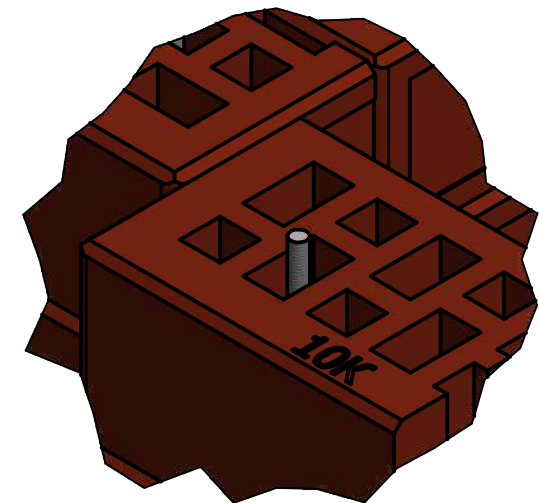


Модуль "Мангал+Казан" (сборка)

Код: УК-М+К

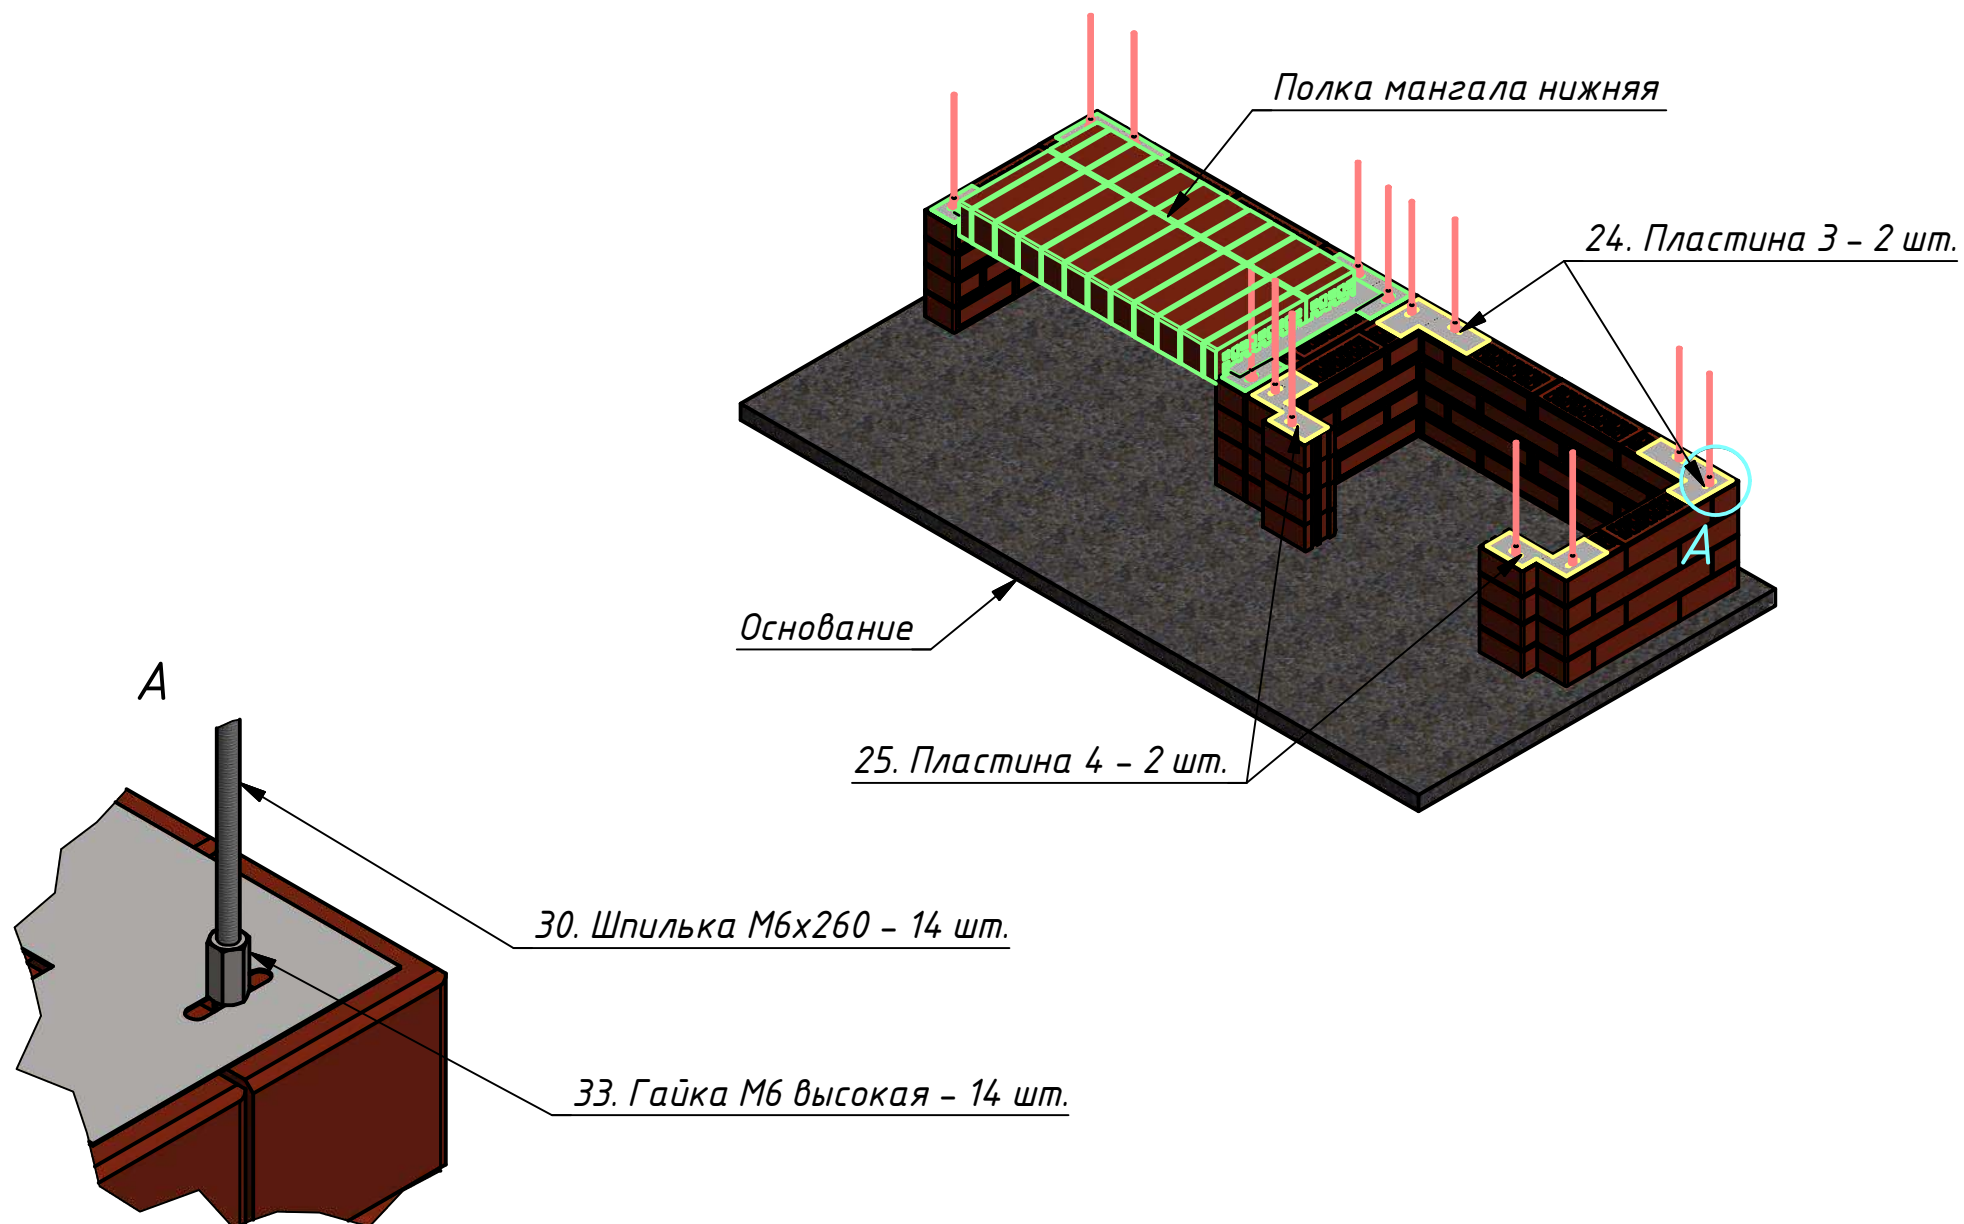


Модуль "Мангал+Казан" (сборка)

Код: УК-М+К

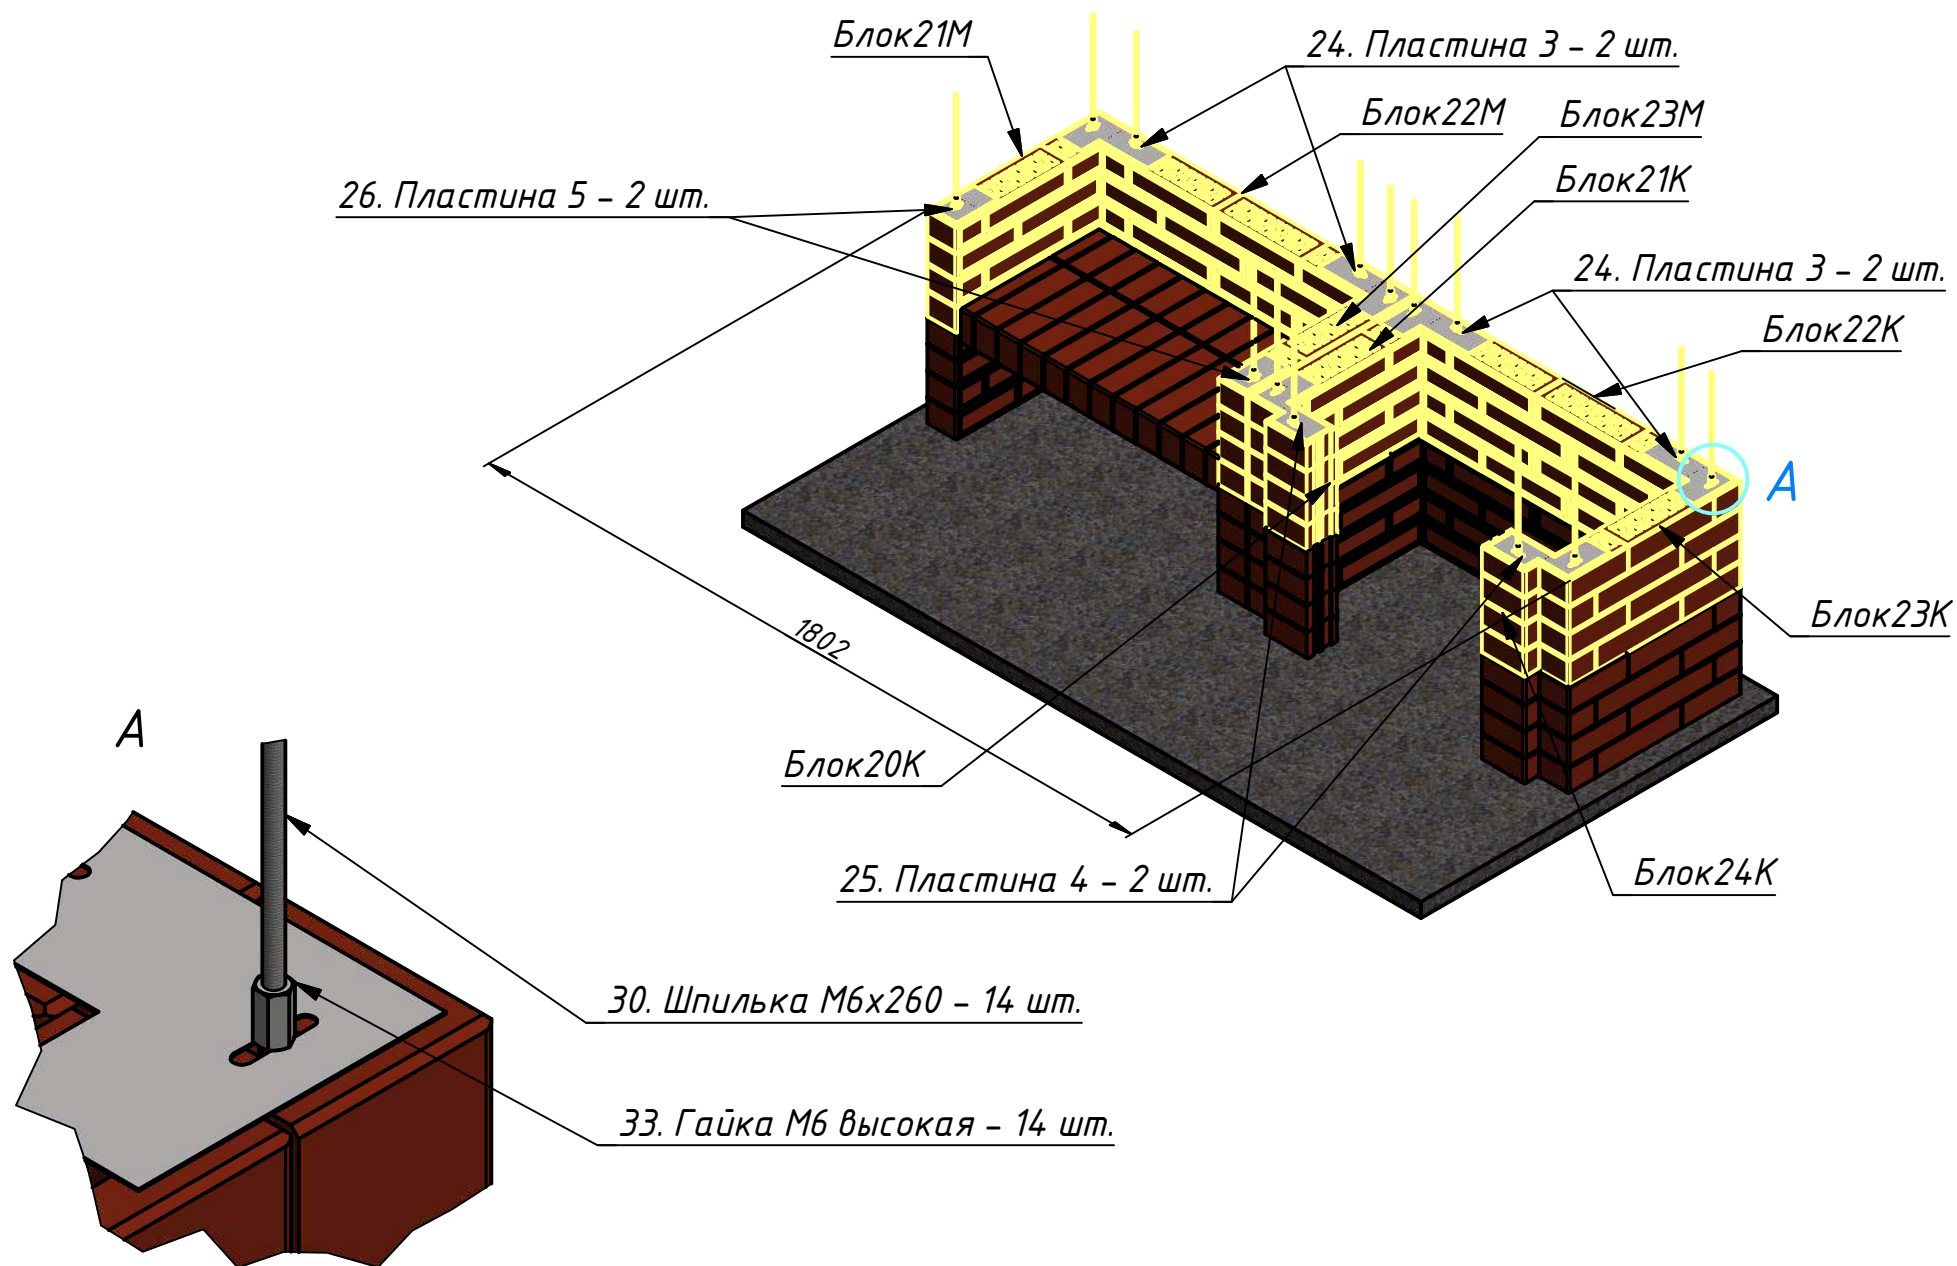


Модуль "Мангал+Казан" (сборка)

Код: УК-М+К

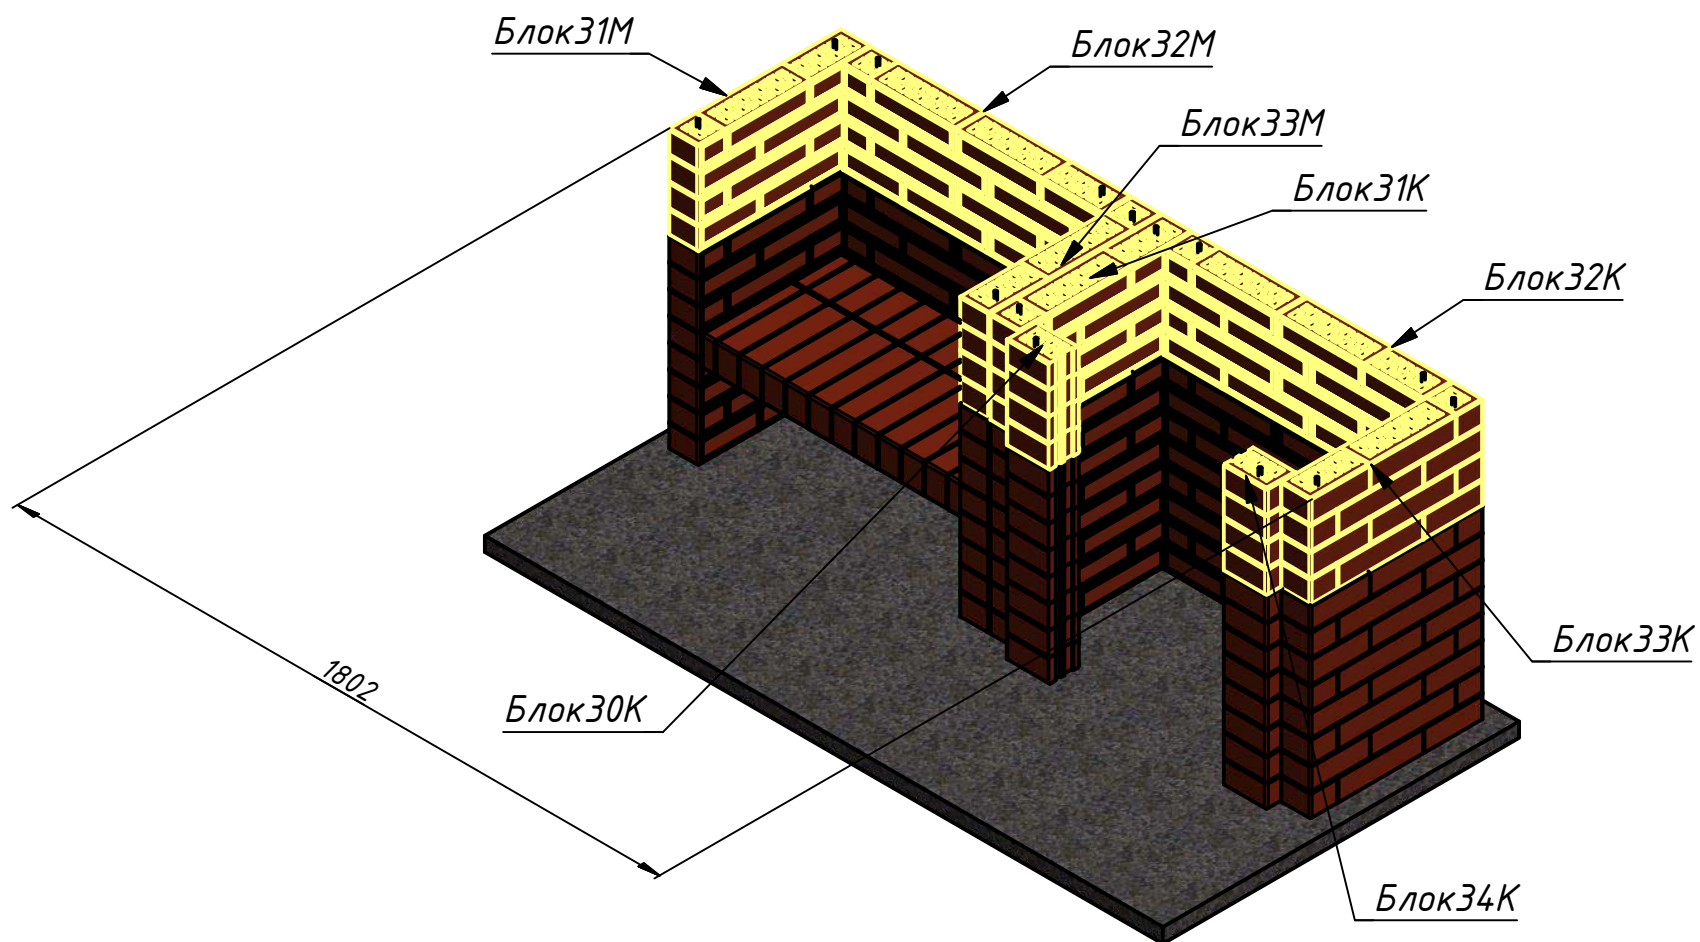

Модуль "Мангал+Казан" (сборка)


Код: УК-М+К

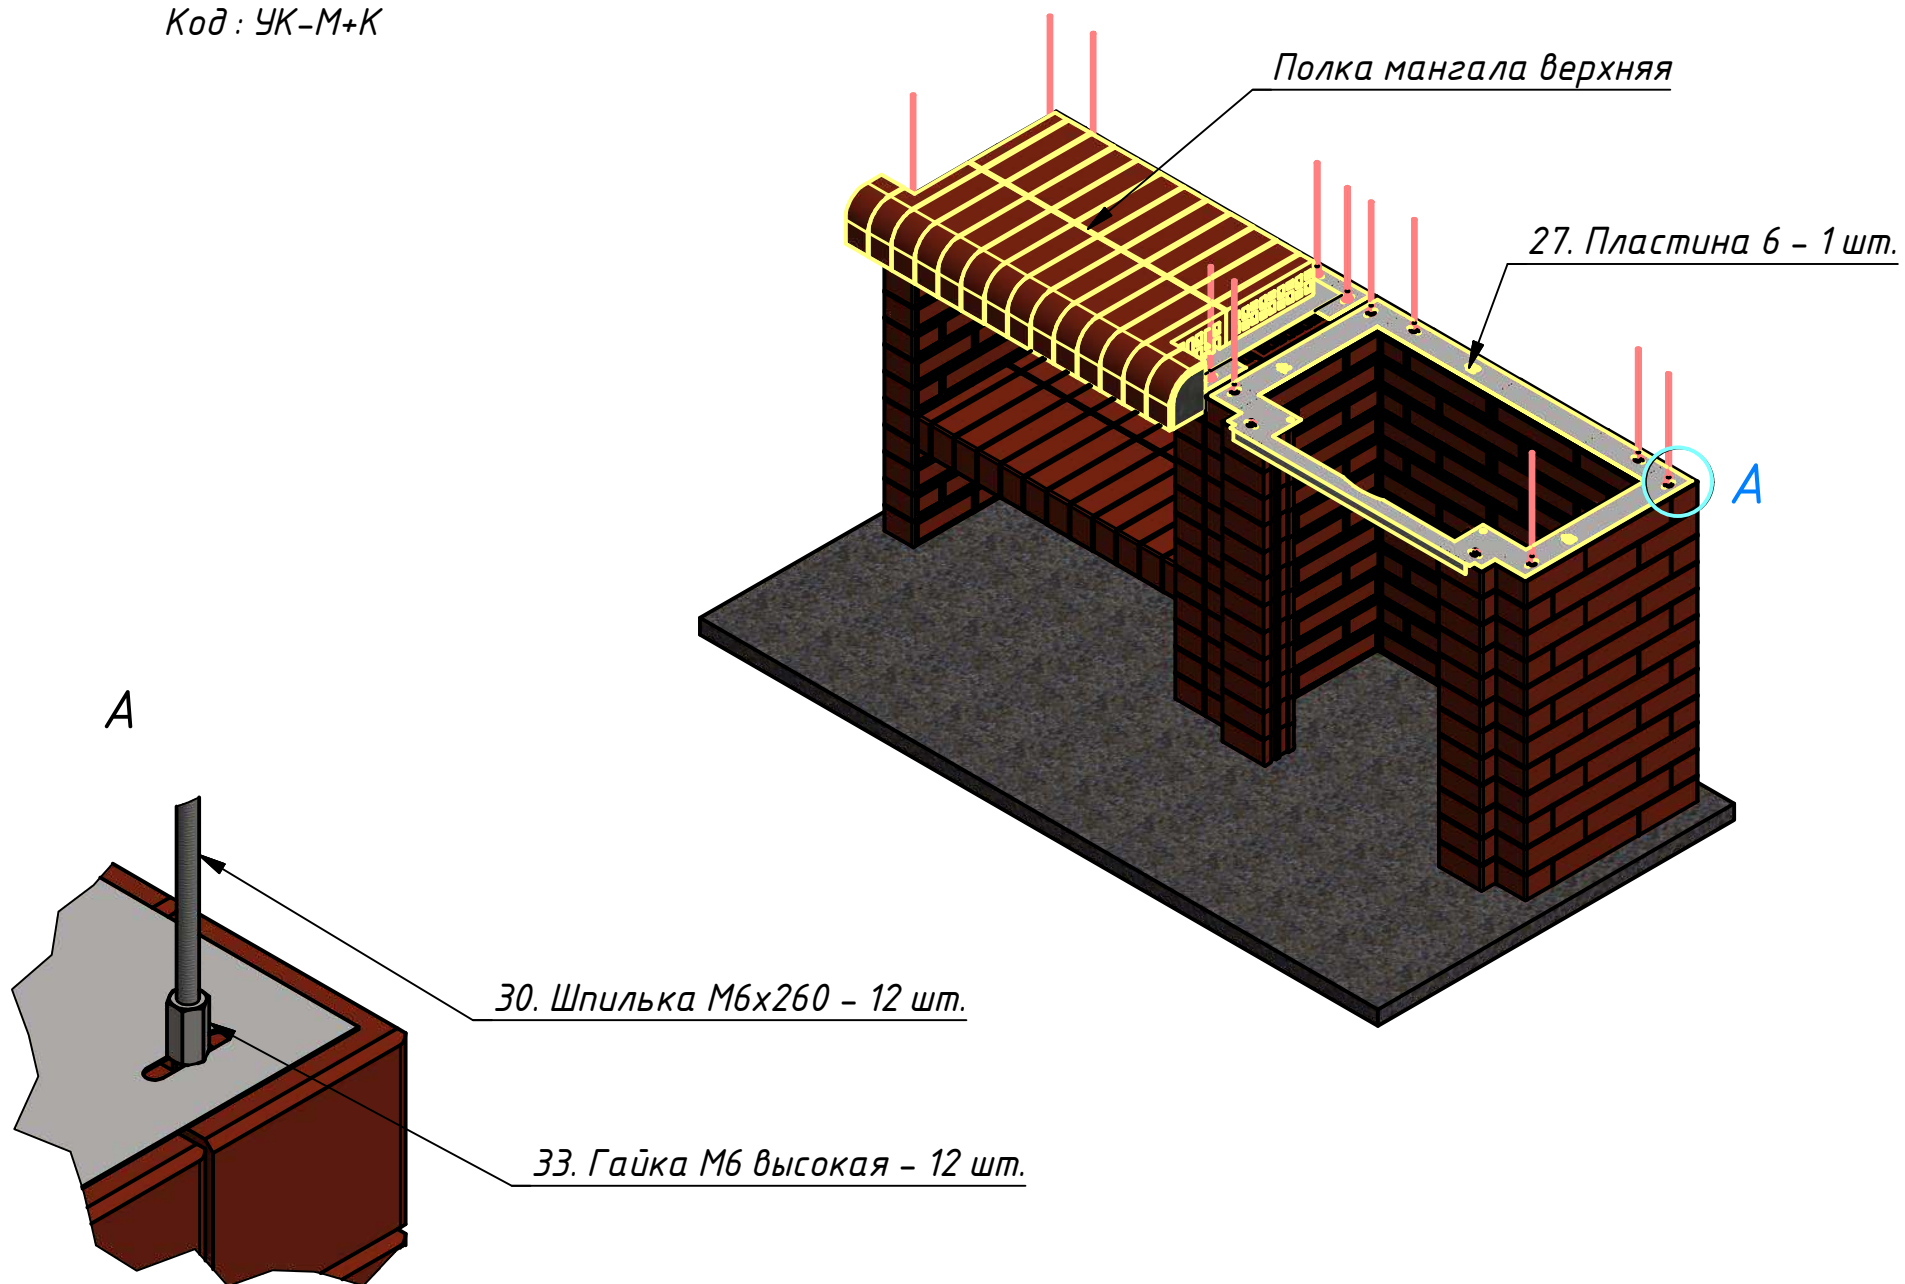

Модуль "Мангал+Казан" (сборка)

Код: УК-М+К

Устанавливаем внутри облицовки подставку 18, на неё – корпус печи 17, с прикрученным четырьмя болтами М6 с гайками патрубком выходным 19, сверху на корпус 17 надеваем заглушку проходную 16.

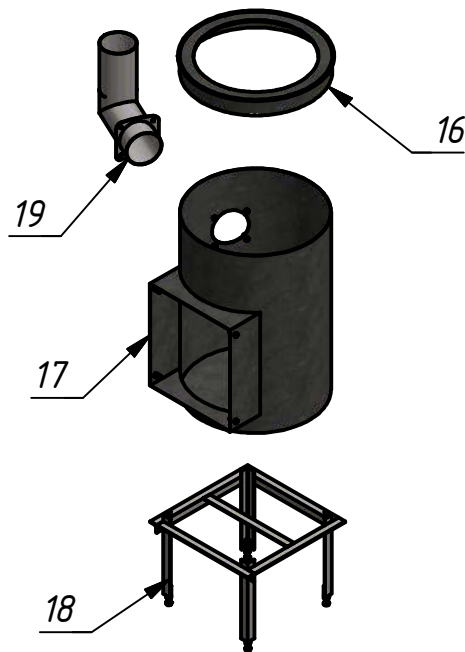


Отверстия для
крепления полки
(см. далее).

17. Корпус печи – 1 шт.

19. Патрубок печи – 1 шт.

16. Заглушка проходная – 1 шт.

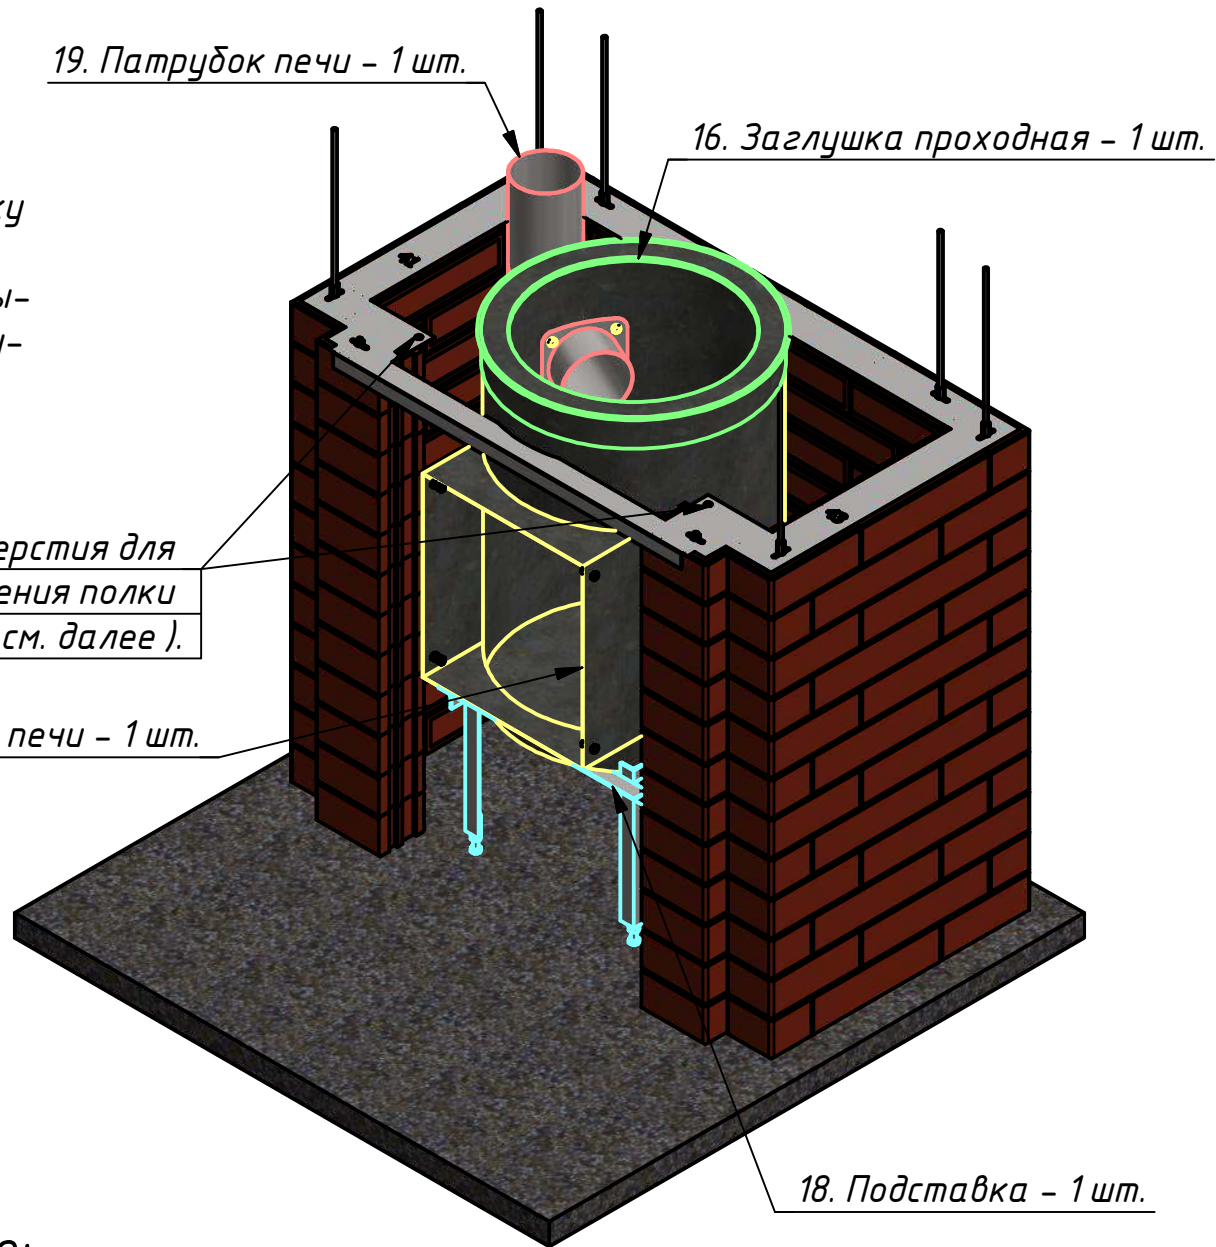

18. Подставка – 1 шт.

Замечание:

Если хватает сил, можно установить печку казана всборе, но тогда это лучше сделать раньше, до установки пластины.


Модуль "Мангал+Казан" (сборка)

Код: УК-М+К

Устанавливаем полку К, закрепив её двумя гайками через отверстия в пластине 6 (см. выше).

Затем выравниваем корпус печи, приложив временно спереди накладку дверки 15, а сверху – плиту 28. Высоту подгоняем болтами на ножках подставки.

Далее переходим к шамотному наполнению.

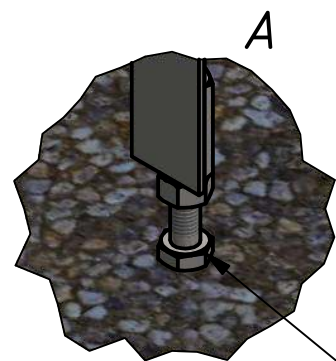


регулирующие болты – 4 шт.

15. Накладка
дверки – 1 шт.



Полка К

28. Плита чугунная
круглая – 1 шт.

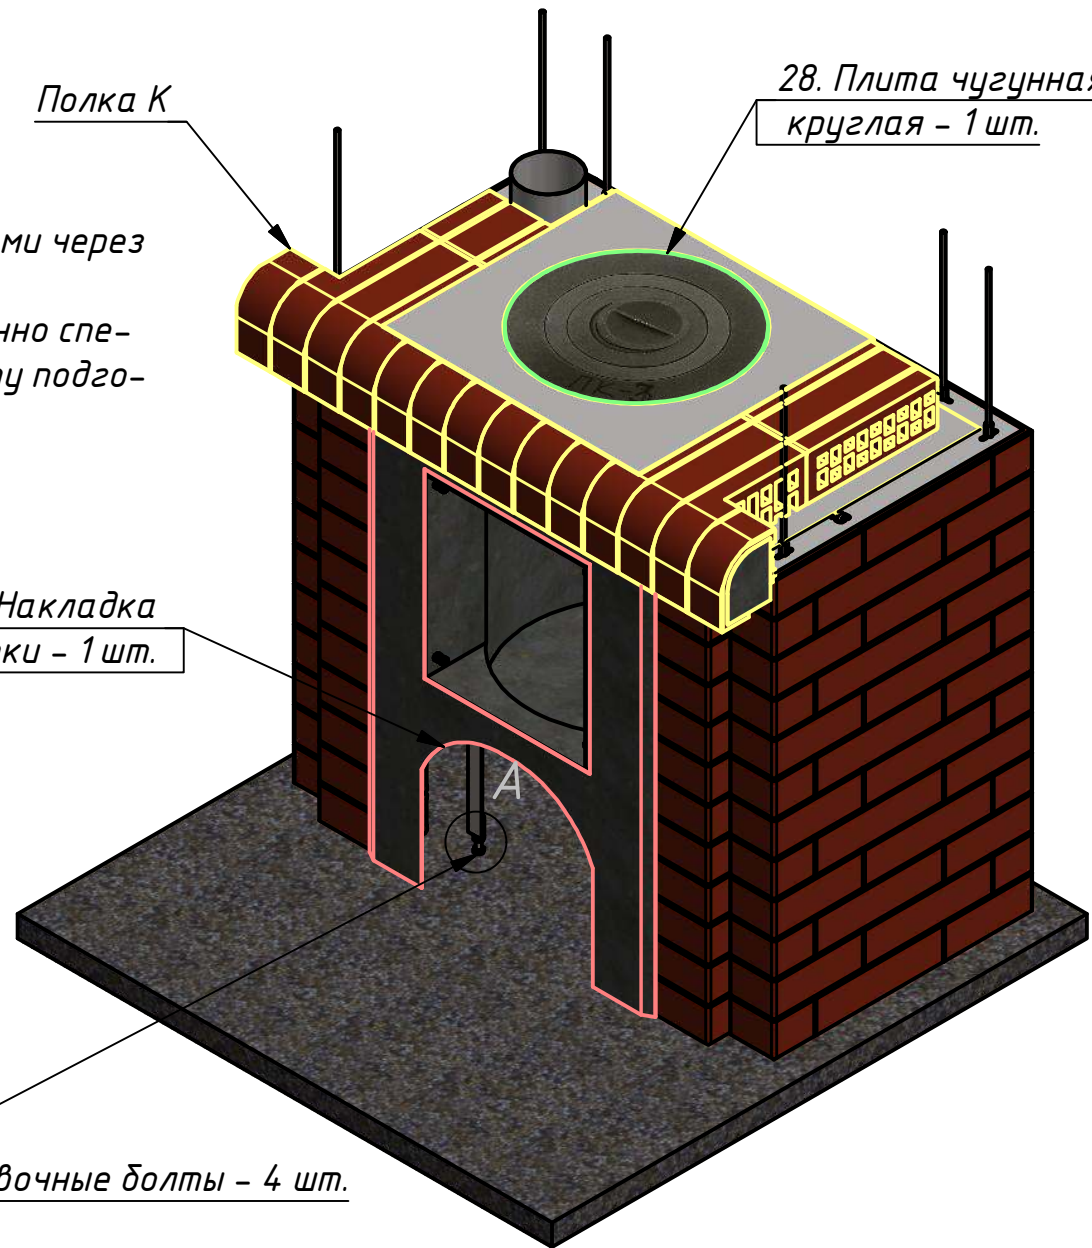

Модуль "Мангал+Казан" (сборка)


Код: УК-М+К

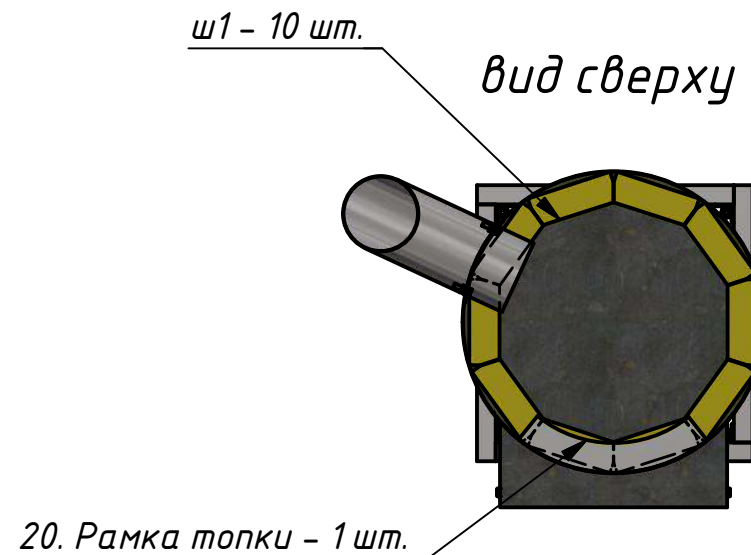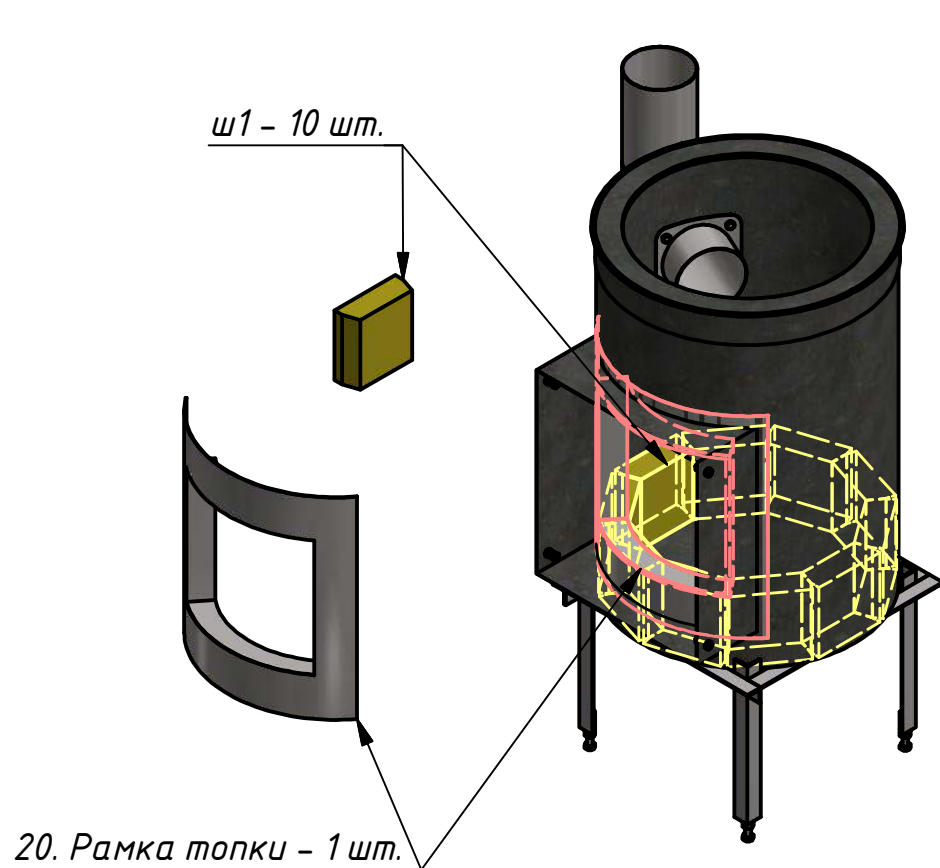


Устанавливаем внутри корпуса на дно по кругу первый ряд шамота - 10 кирпичей ш1. Между корпусом и шамотом вставляем рамку топки симметрично тоннелю.

Модуль "Мангал+Казан" (сборка)

Код: УК-М+К

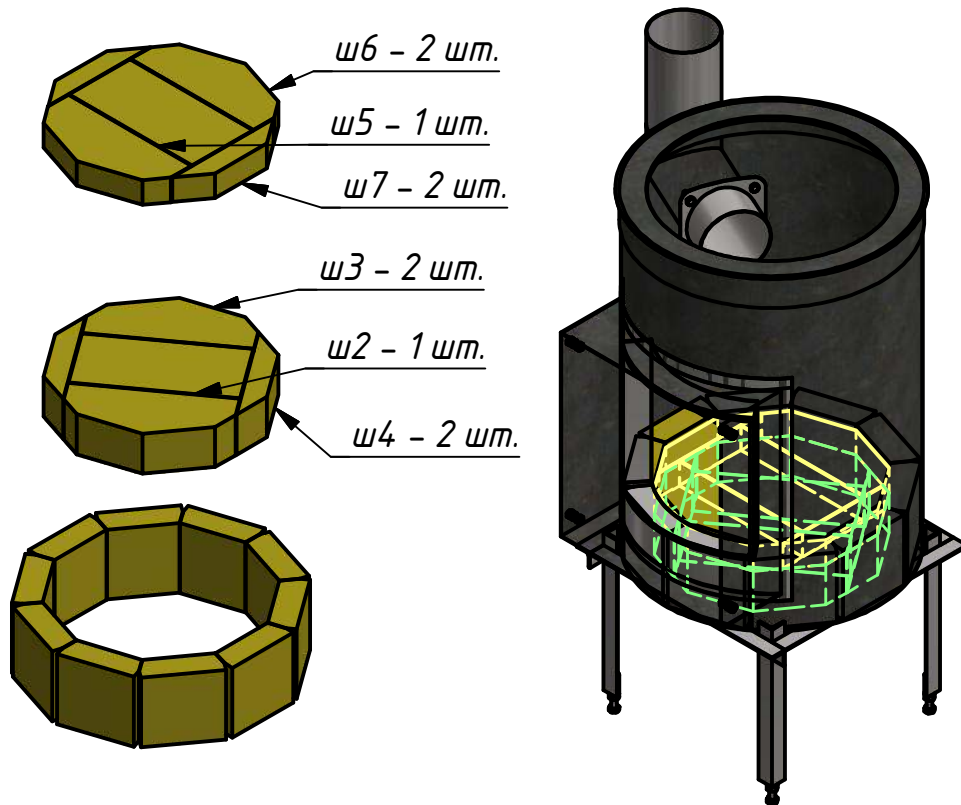






Устанавливаем внутрь первого ряда два ряда пода - кирпичи ш2 - ш7. Для перекрытия швов ряды развёрнуты относительно друг друга.

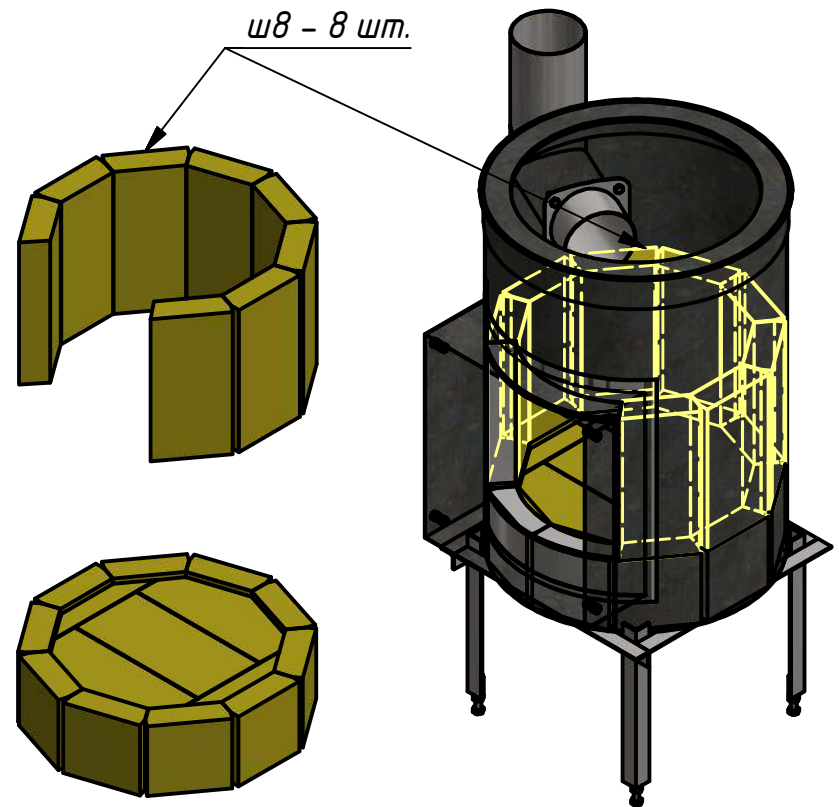

Устанавливаем второй ряд топки - 8 кирпичей ш8.

Модуль "Мангал+Казан" (сборка)

Код: УК-М+К

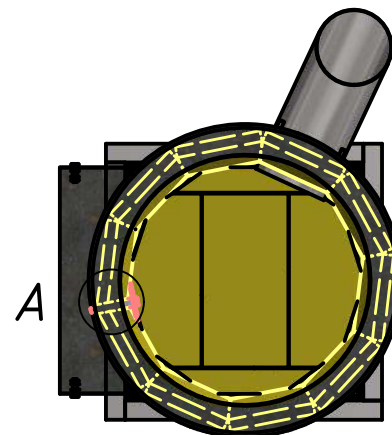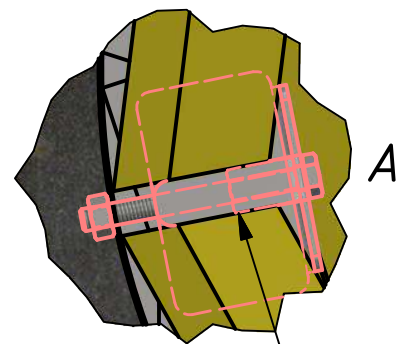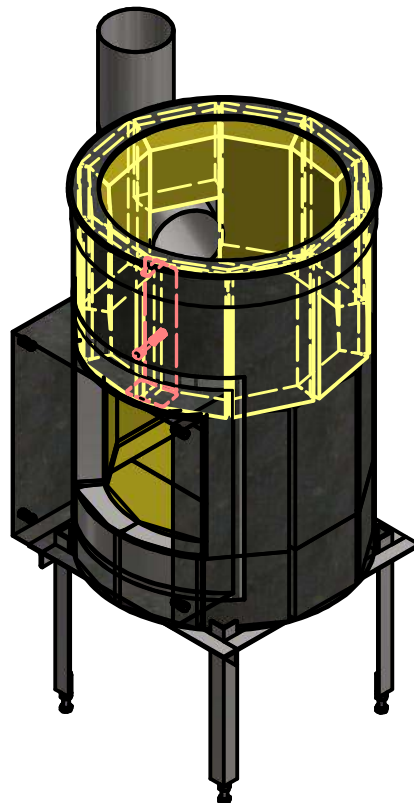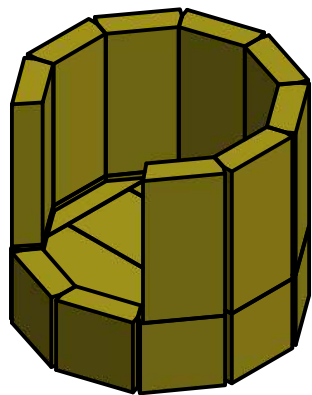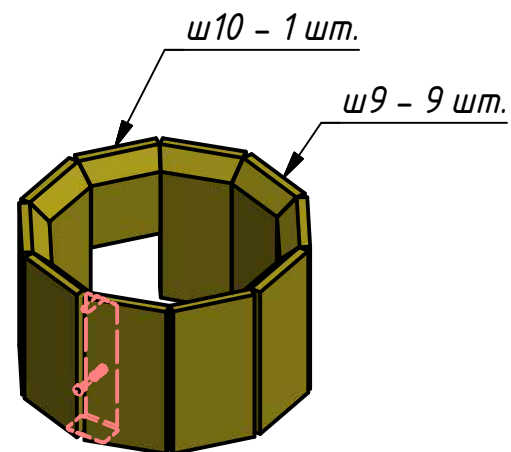


21. Скоба - 1 шт.

Третий ряд начинаем плотно укладывать в обе стороны от выходного патрубка и заканчиваем над дверкой. Там должен остаться зазор напротив отверстия в корпусе.

Вставляем изнутри распорную скобу, подсунув широкий конец между кирпичами и рамкой и крепим снаружи гайкой М6.

Модуль "Мангал+Казан" (сборка)

Код: УК-М+К

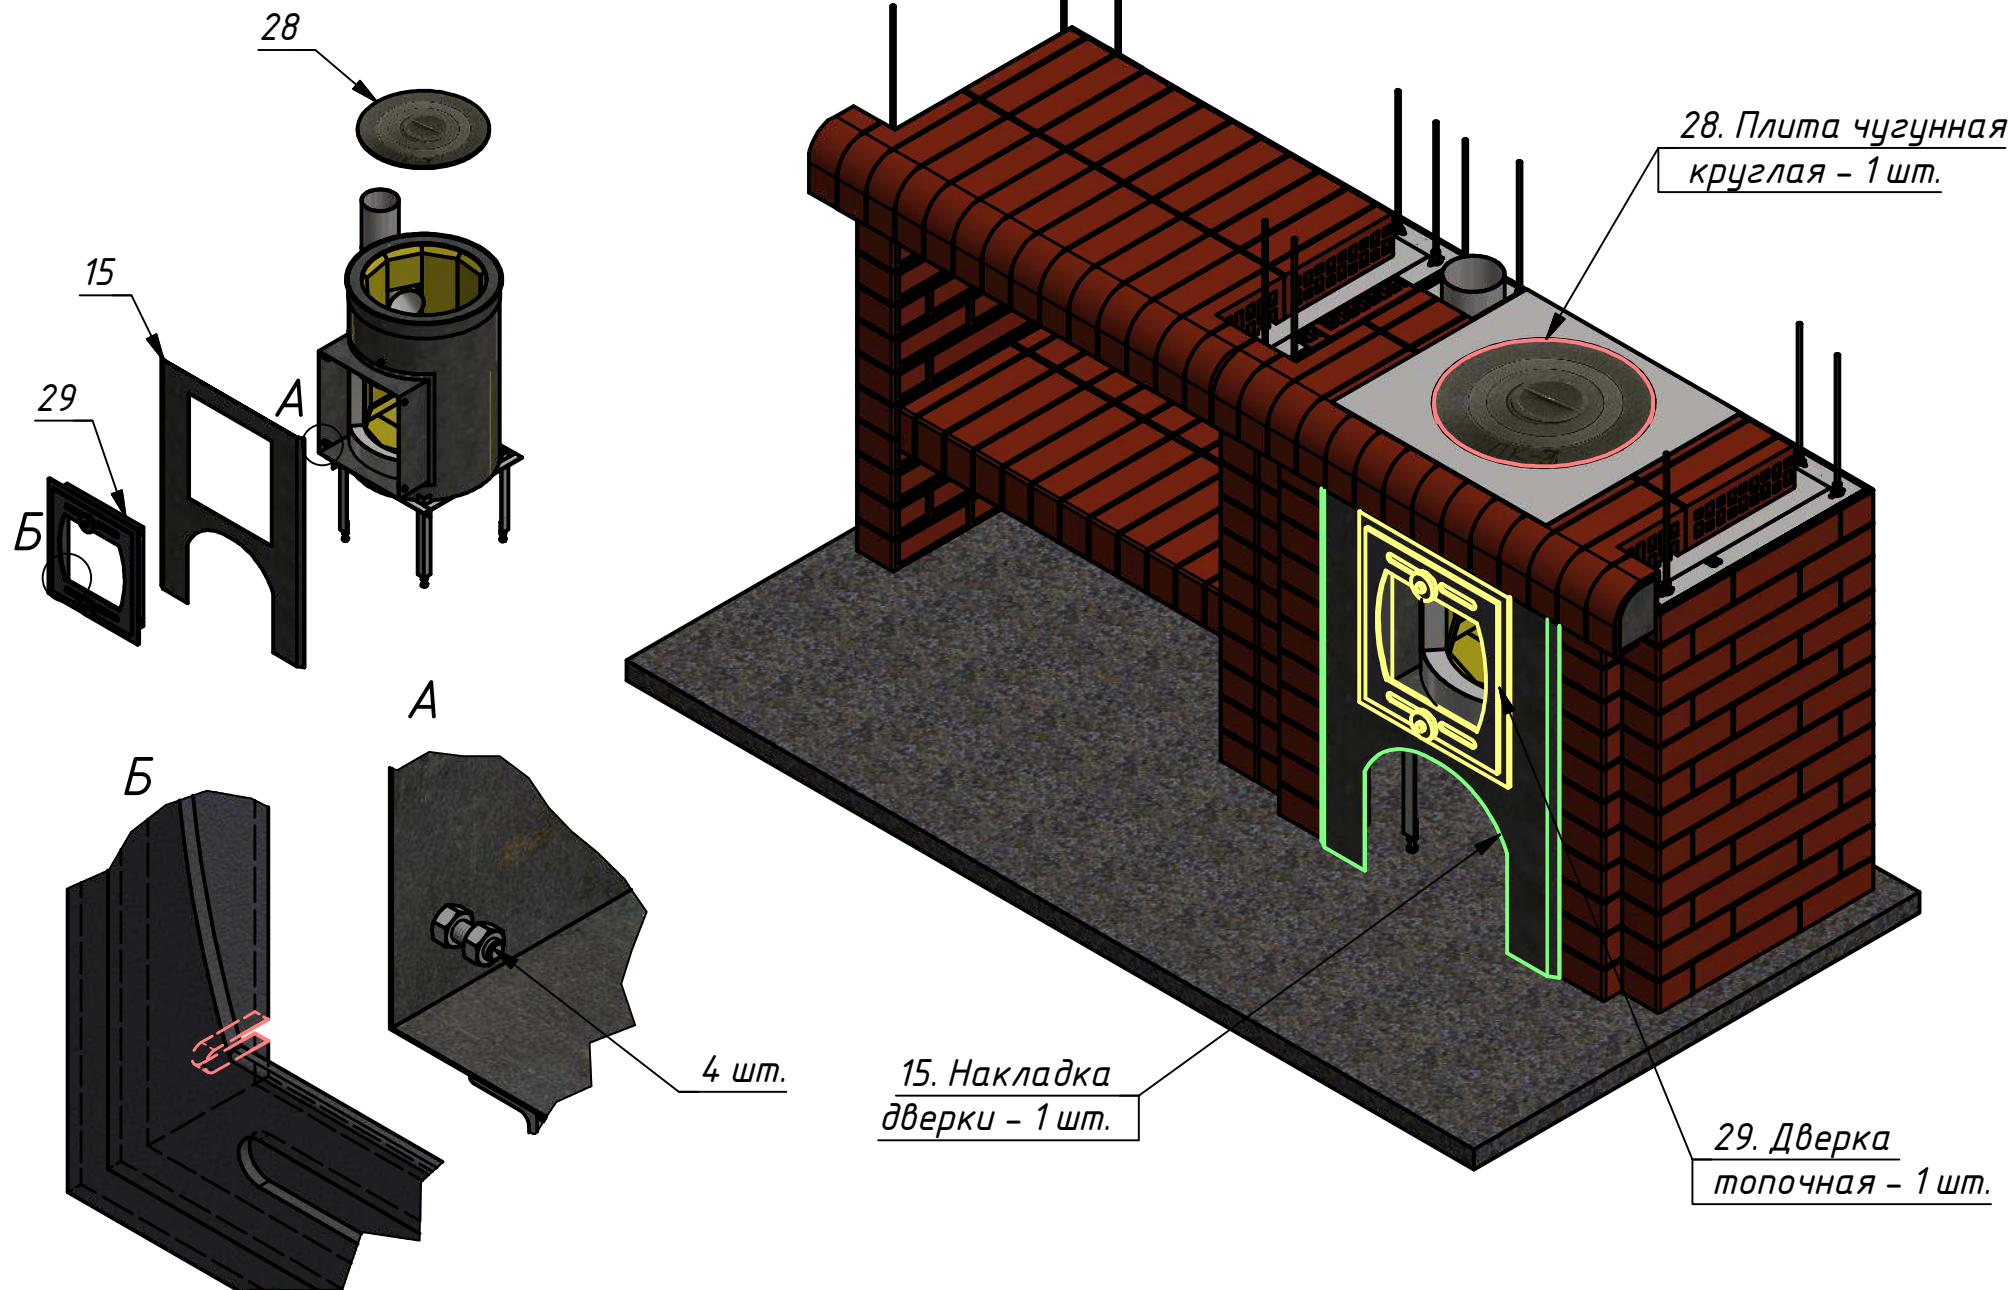


Модуль "Мангал+Казан" (сборка)

Код: УК-М+К



Внимание!

Блоки четвёртого ряда 41, 42, 43
М и К – с вырезами снизу под полку.
(см. комплектацию)
На последний, пятый ряд идут
12 шпилек длиной 280 мм. –
они помечены красной изолентой.

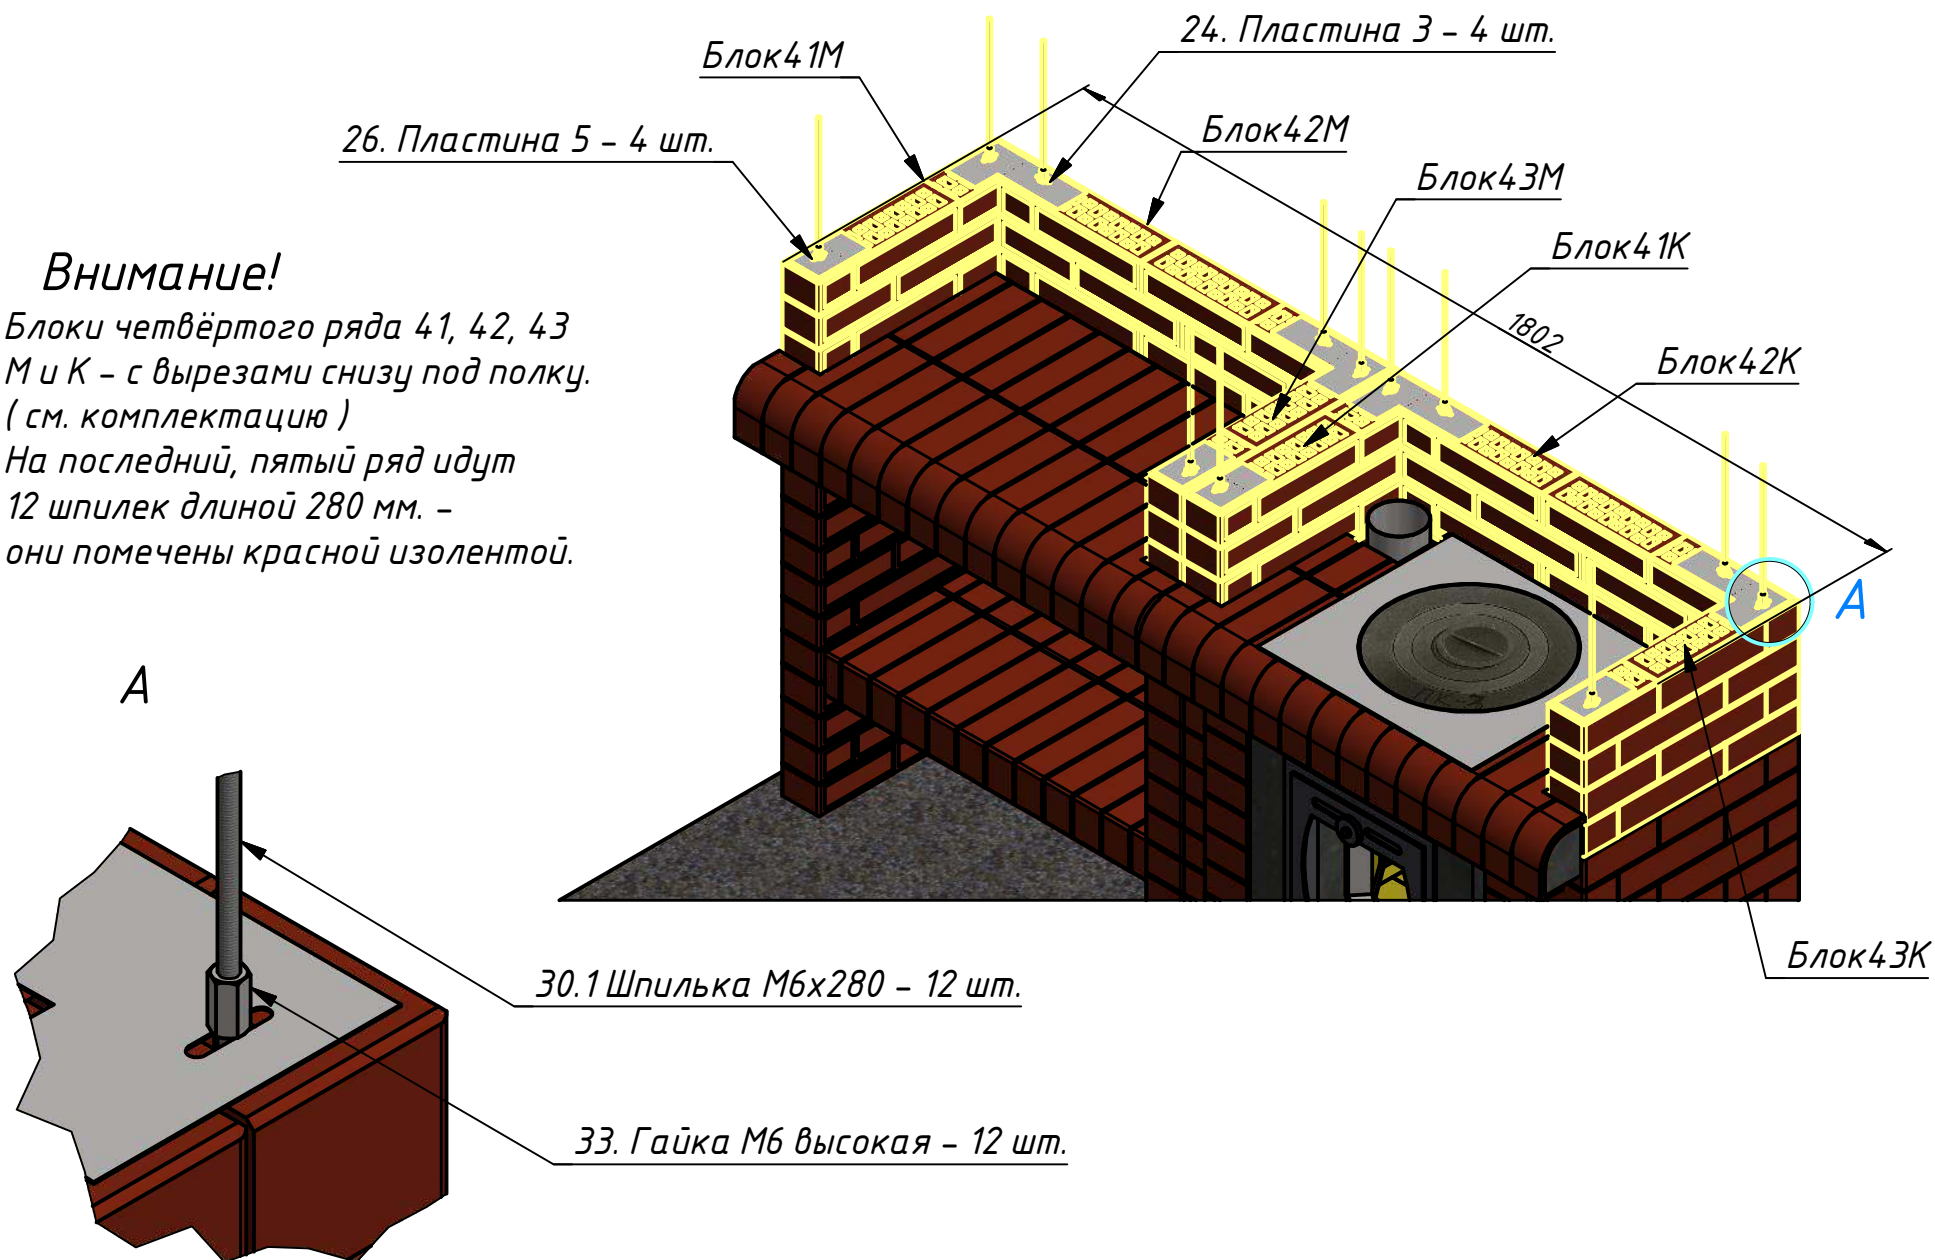


Модуль "Мангал+Казан" (сборка)

Код: УК-М+К

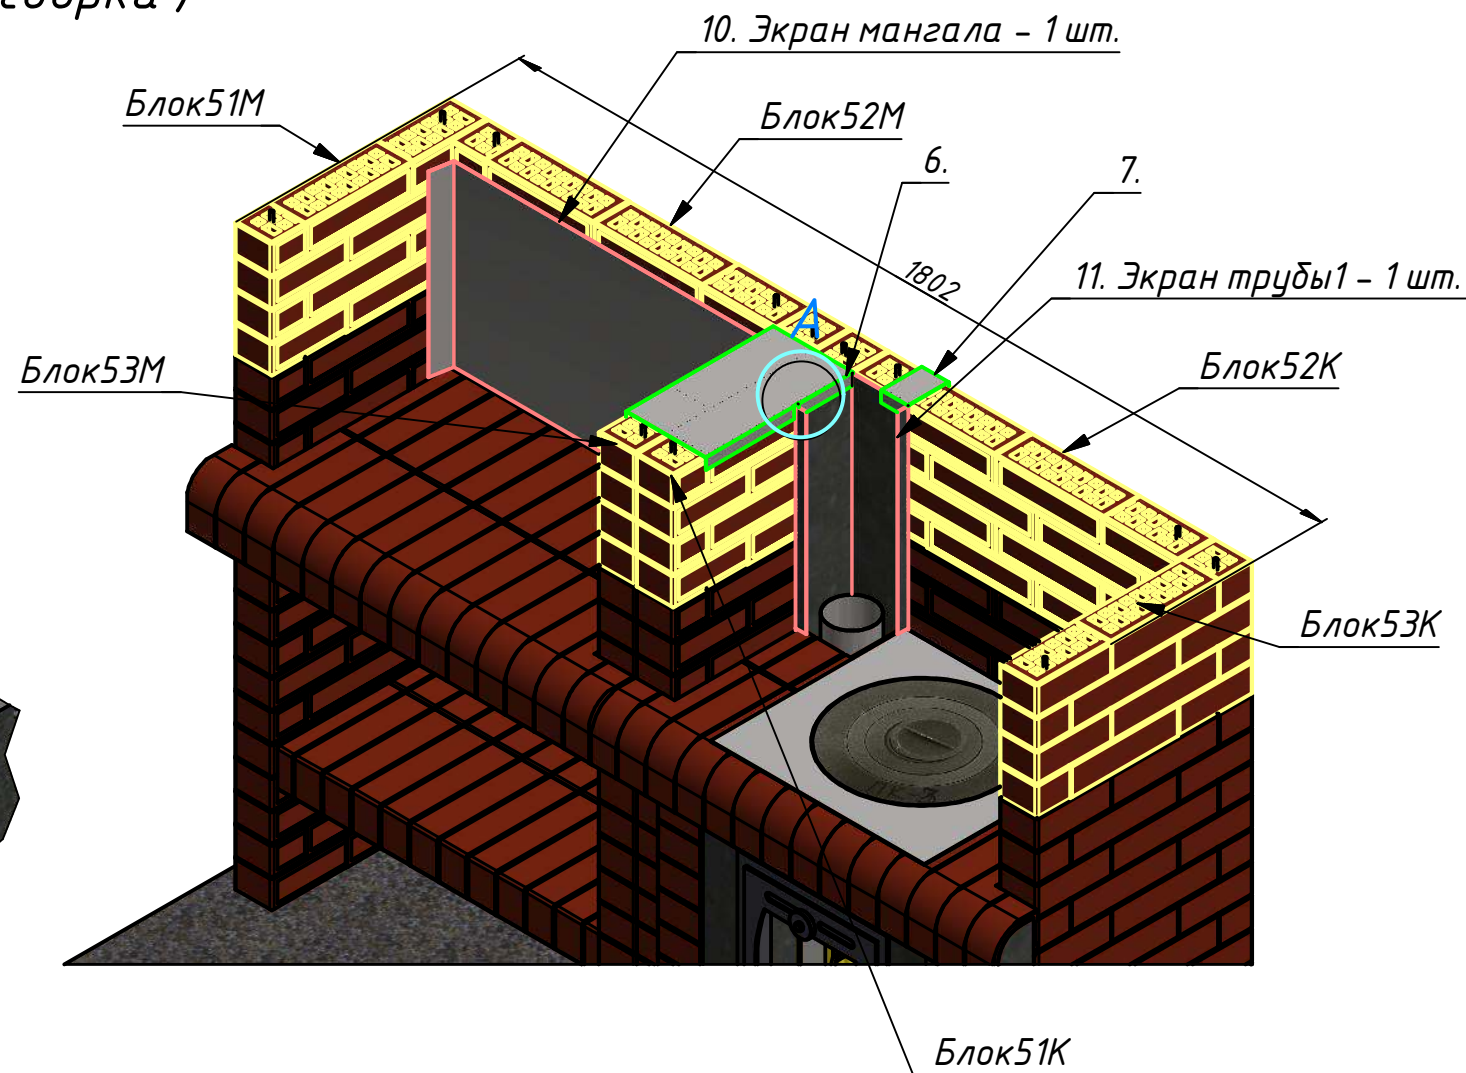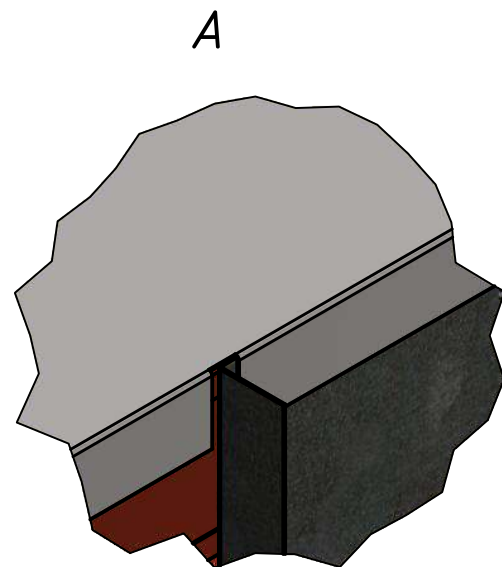


Модуль "Мангал+Казан" (сборка)

Код: УК-М+К

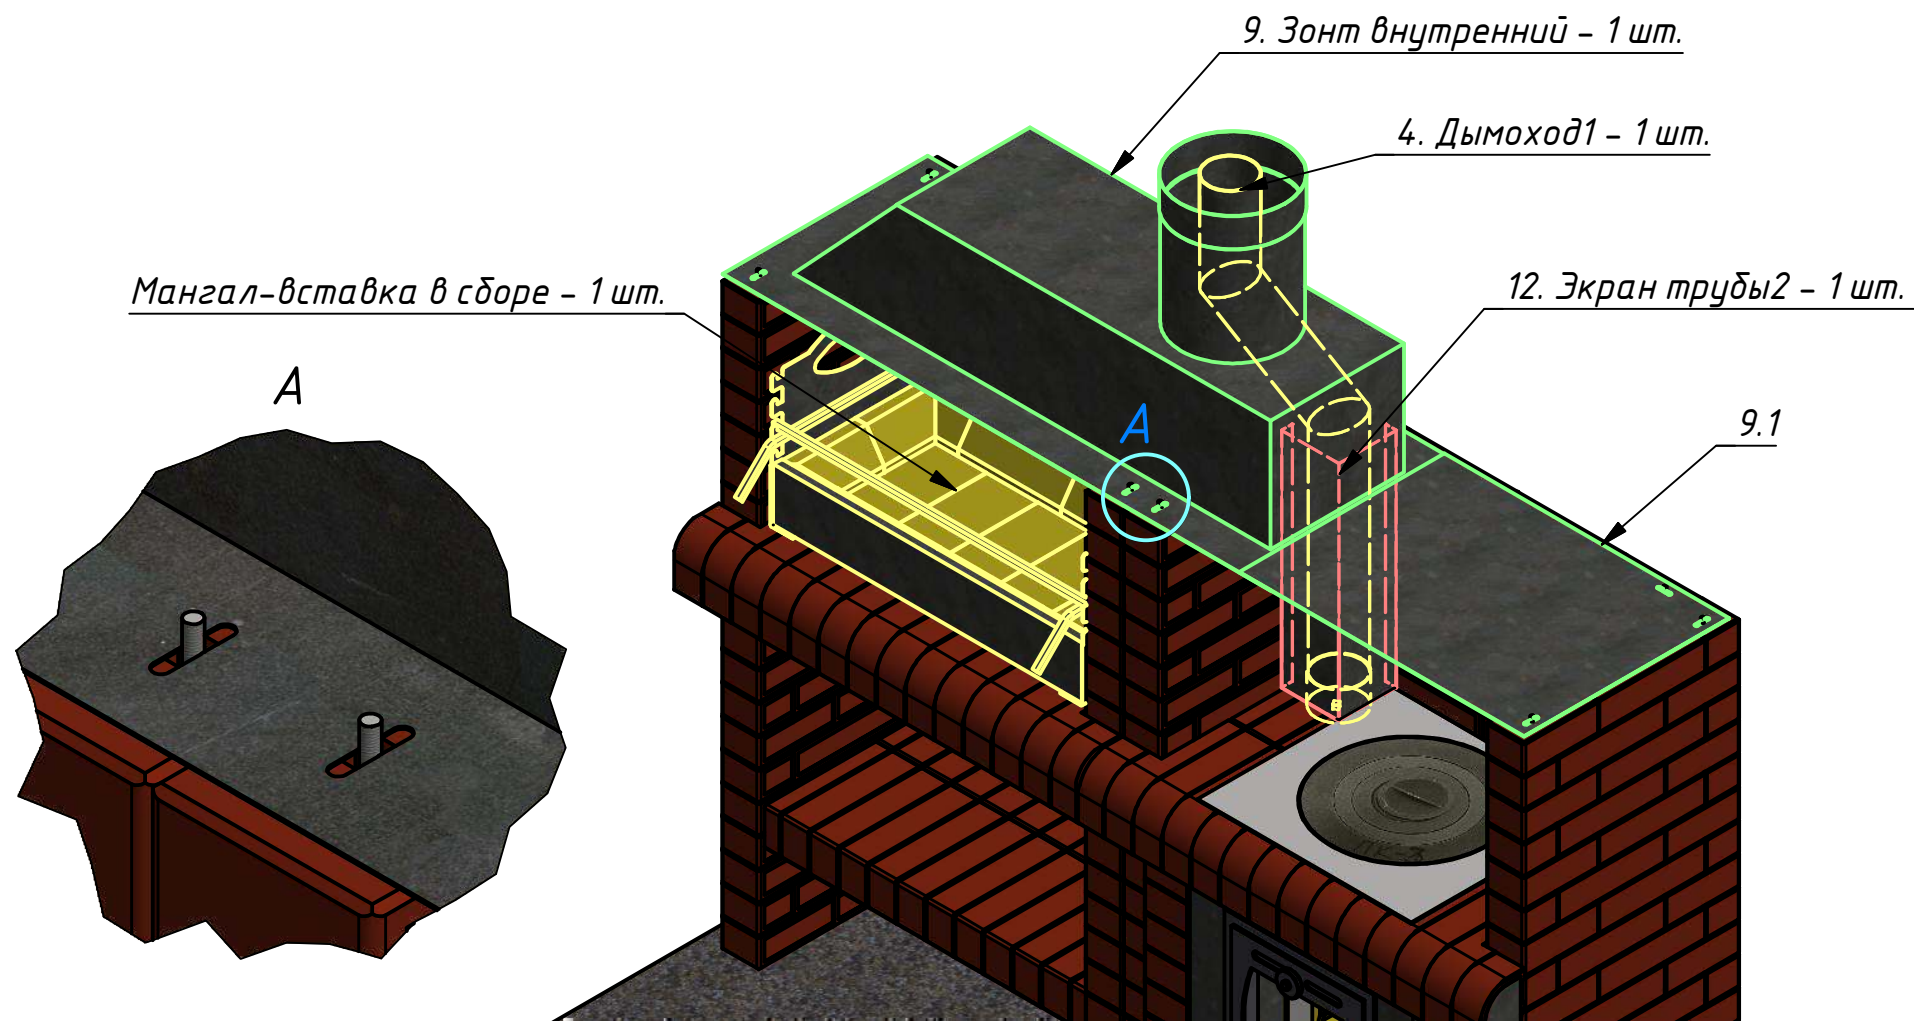

Модуль "Мангал+Казан" (сборка)


Код: УК-М+К

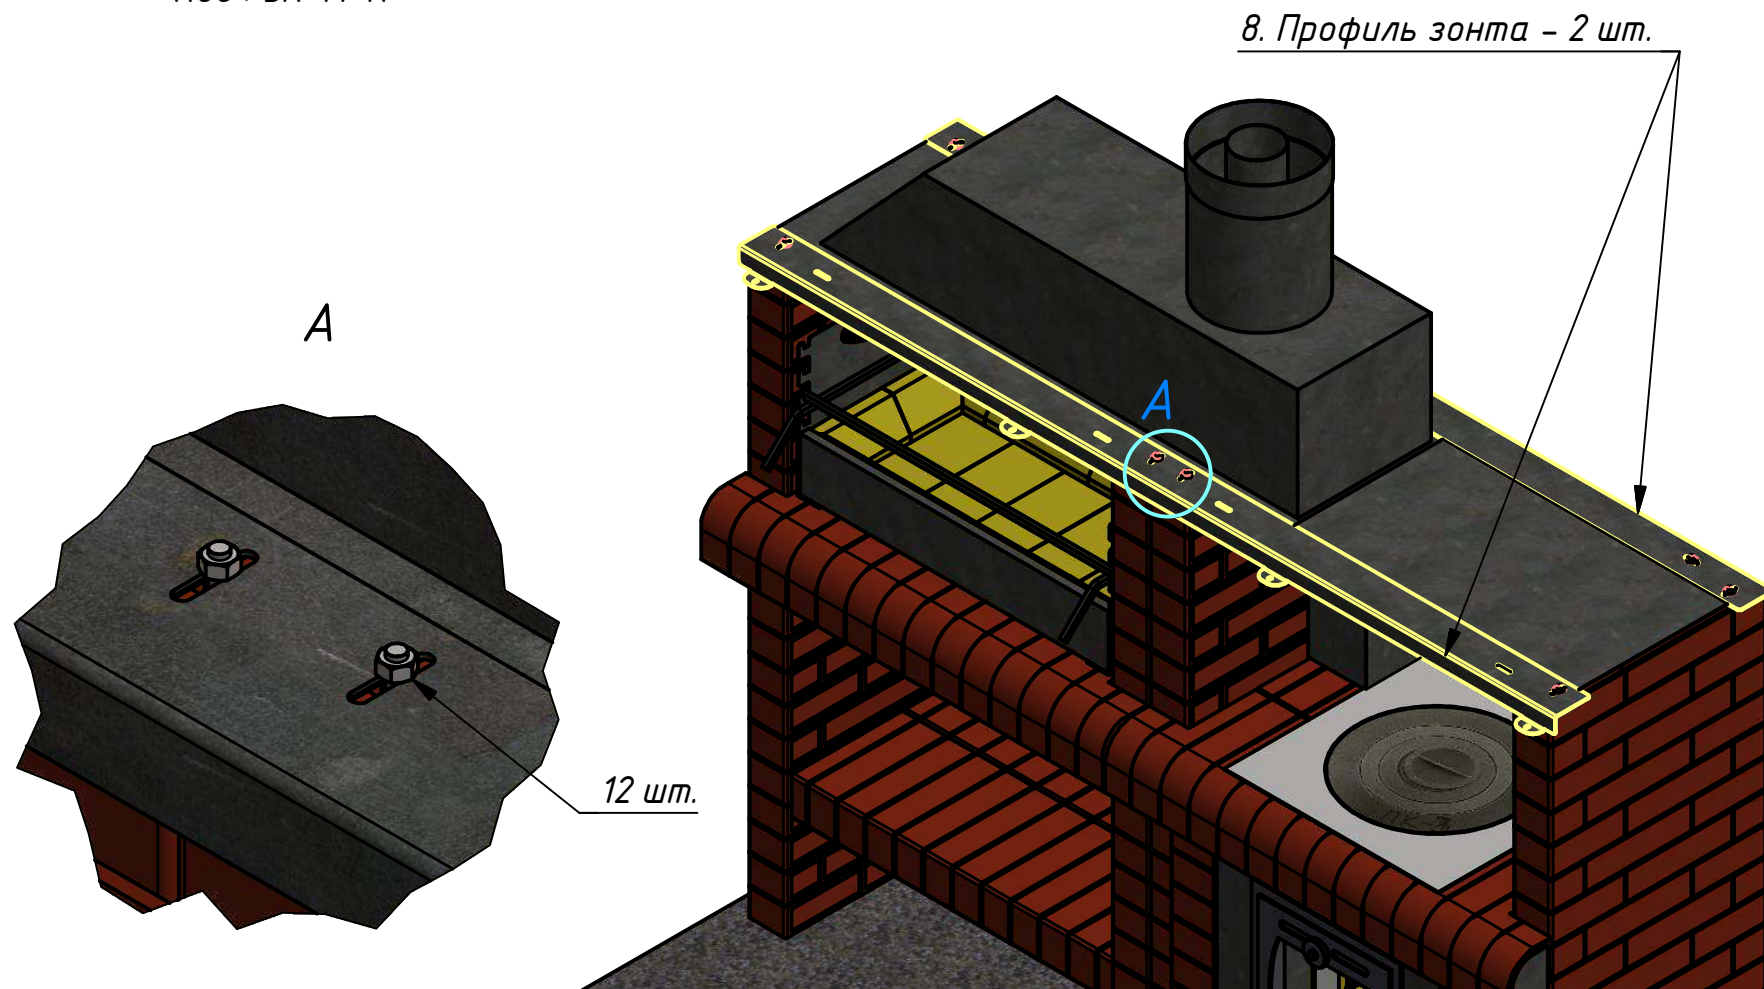

Модуль "Мангал+Казан" (сборка)

Код: УК-М+К

А

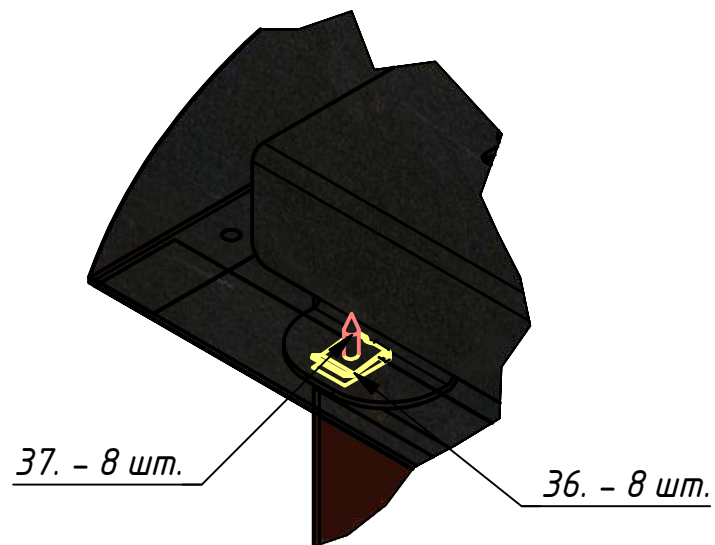


Б




3. Зонт
внешний - 1 шт.

5. Стартовая площадка - 1 шт.

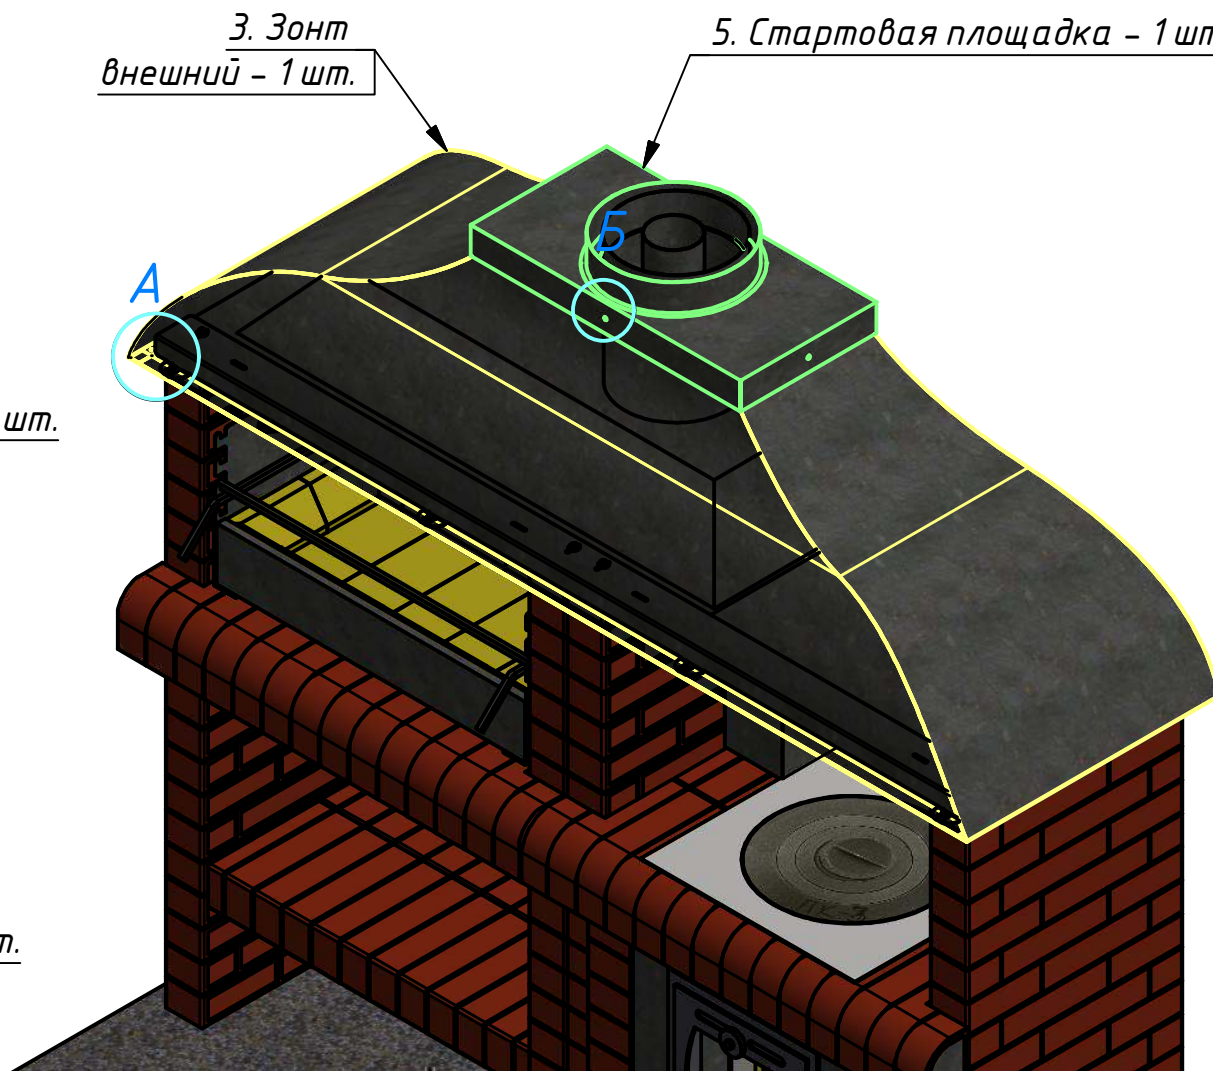

Модуль "Мангал+Казан" (сборка)

Код: УК-М+К

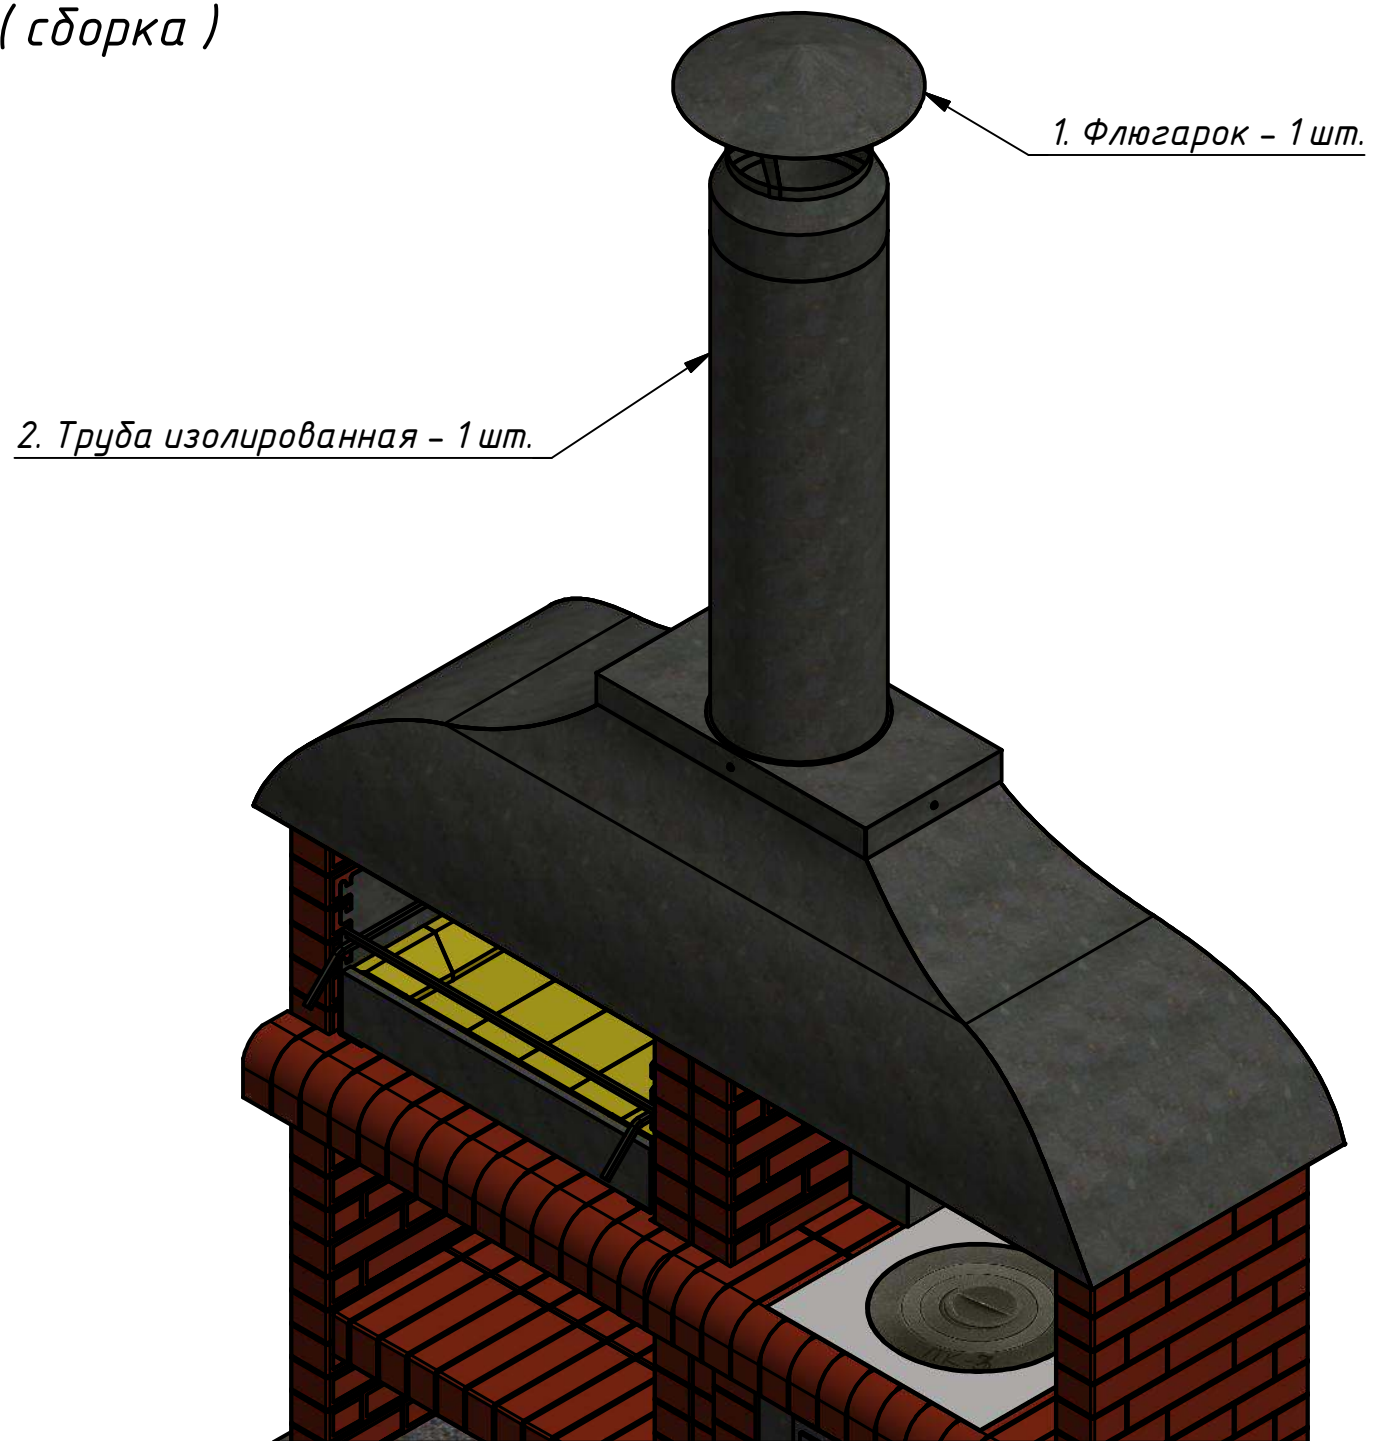


Модуль "Мангал+Казан" (сборка)

Код : УК-М+К

Примечания:

1. При окончательной установке кирпичные блоки (и пластины перевязки) склеивать точечно термостойким герметиком. На каждый блок или пластину достаточно несколько точек. При необходимости разборки места склейки можно будет прорезать обойным ножом с тонким лезвием сквозь шов.
2. После установки изделий необходимо обеспечить защиту поверхности кирпичей от атмосферных воздействий с помощью защитных покрытий (лак, пропитка и т. п.).
3. Установку производить на ровную, твёрдую, горизонтальную поверхность.

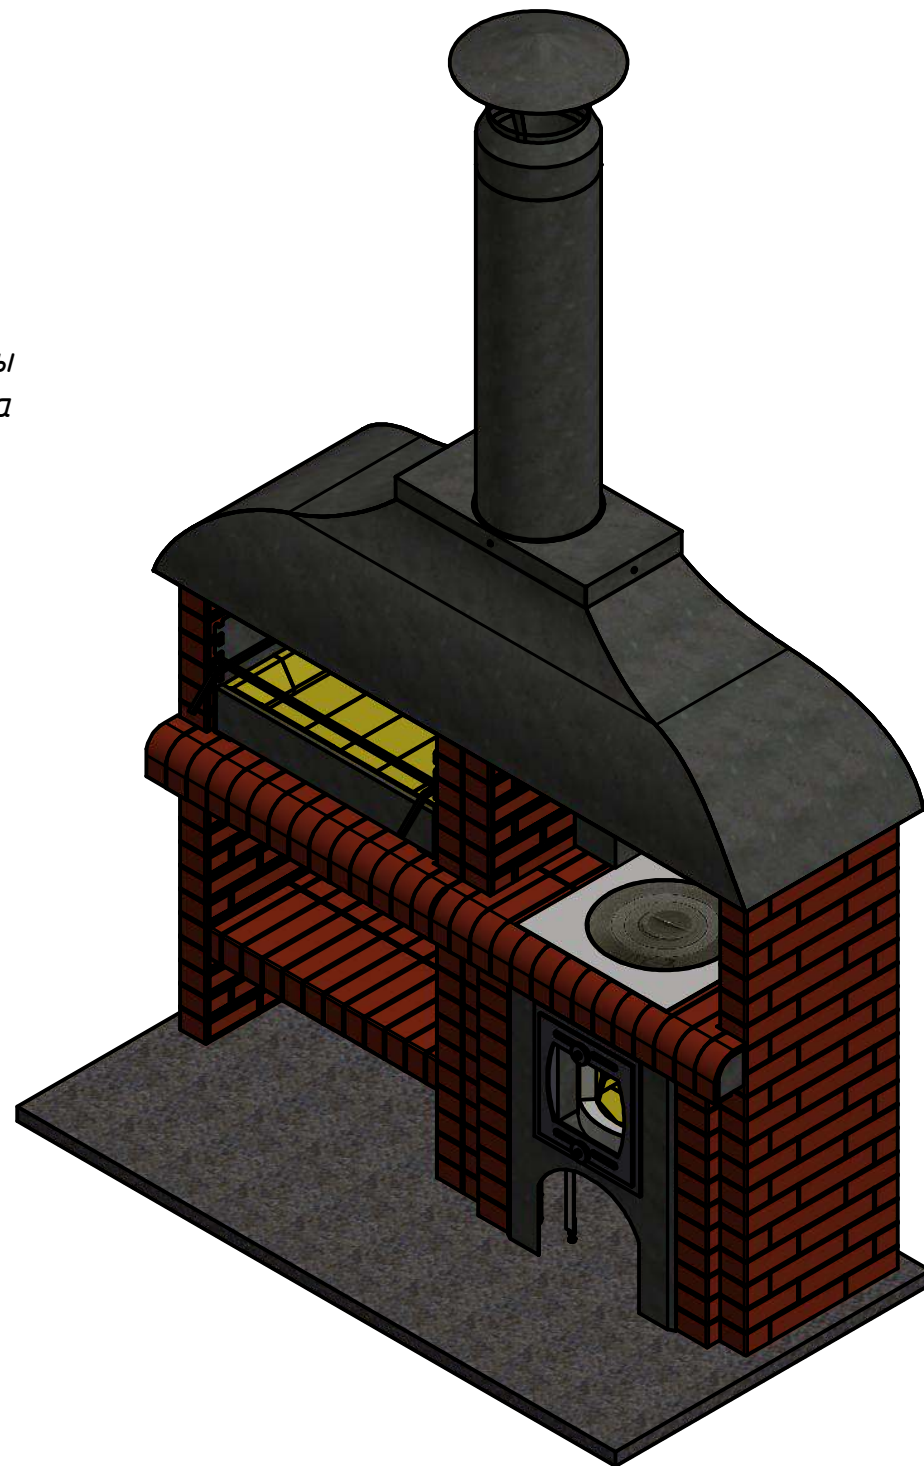

Модуль "Мангал+Казан" (сборка)

Код: УК-М+К

Комплектовочный лист

Детали из металла:

1. Флюгарок – 1 шт.
2. Труба изолированная – 1 шт.
3. Зонт внешний – 1 шт.
4. Дымоход1 – 1 шт.
5. Стартовая площадка – 1 шт.
6. Крышка1 – 1 шт.
7. Крышка2 – 1 шт.
8. Профиль зонта – 2 шт.
9. Зонт внутренний – 1 шт.
- 9.1 Добор зонта – 1 шт.
10. Экран мангала – 1 шт.
11. Экран трубы1 – 1 шт.
12. Экран трубы2 – 1 шт.
13. Кожух мангала – 1 шт.
14. Рамка мангала – 1 шт.
15. Накладка дверки – 1 шт.
16. Заглушка проходная – 1 шт.
17. Корпус печи – 1 шт.
18. Подставка печи – 1 шт.
19. Патрубок печи – 1 шт.
20. Рамка топки – 1 шт.
21. Скоба – 1 шт.
22. Пластина 1 – 1 шт.
23. Пластина 2 – 1 шт.
24. Пластина 3 – 10 шт.


25. Пластина 4 – 4 шт.
26. Пластина 5 – 6 шт.
27. Пластина 6 – 1 шт.
28. Плита чугунная ПК-3 круглая – 1 шт.
29. Дверка топочная – 1 шт.
30. Шпилька М6 х 260 мм – 66 шт.
31. Болт М6 потай – 14 шт.
32. Шайба М10 усил – 14 шт.
33. Гайка М6 высокая – 66 шт.
34. Гайка М6 – 29 шт.
35. Шайба М6 усил. – 4 шт.
36. Гайка-скоба под саморез – 12 шт.
37. САМОРЕЗ С ПРЕССШАЙБОЙ 4,2Х16 – 12 шт.
38. Болт М6х60 – 1 шт.
39. Болт М6х20 – 8 шт.
40. Болт М8х50 – 4 шт.
41. Гайка М8 – 4 шт.

Детали из кирпича:

42. Комплект кирпичных блоков – 39 шт.
43. Комплект шамота – 55 шт.
44. Герметик термо – 2 шт.






Модуль "Мангал+Казан" (сборка)

Код: УК-М+К

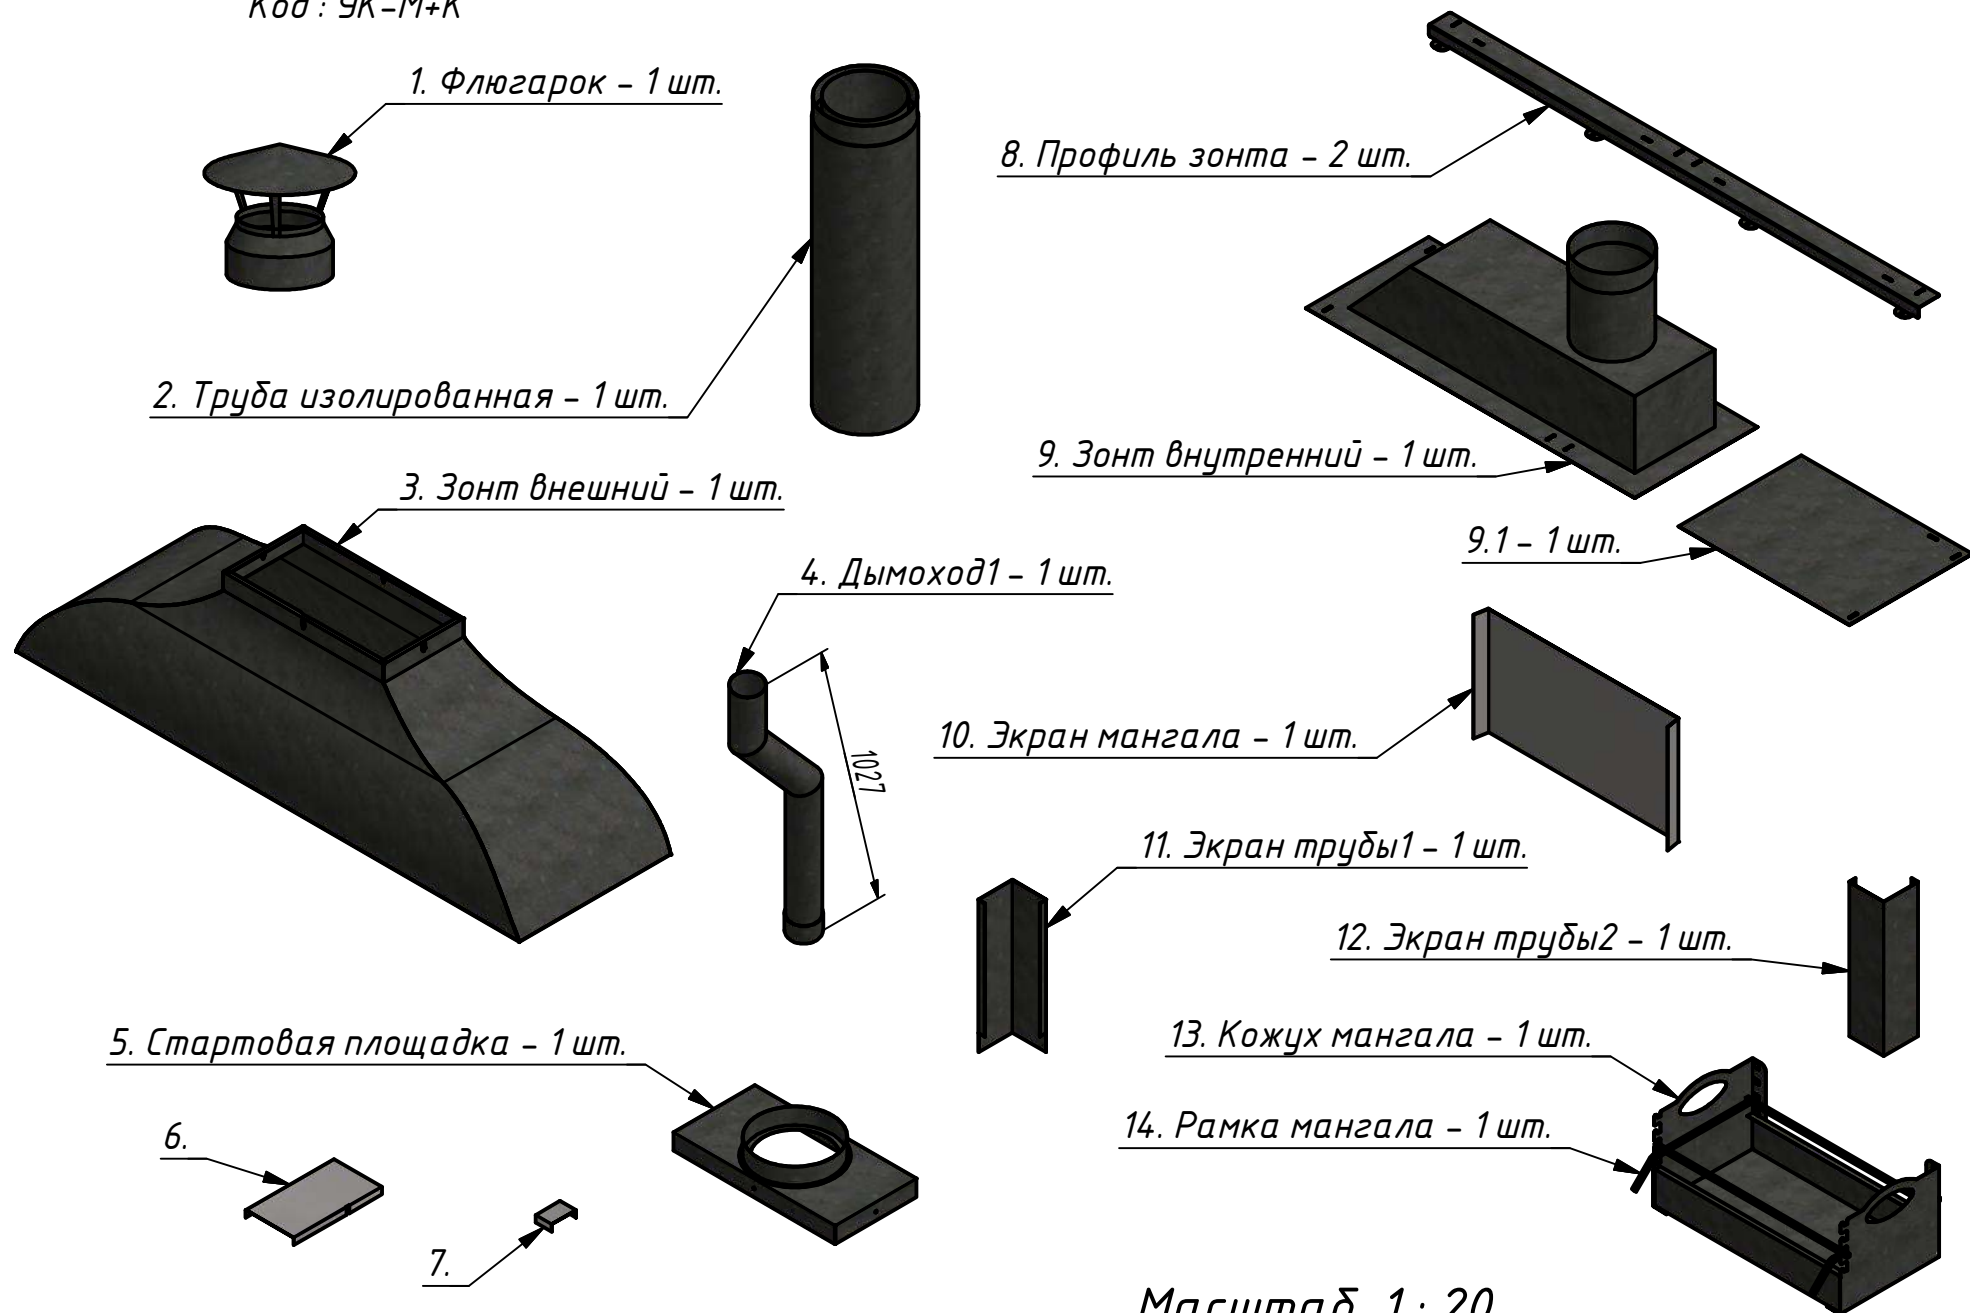

Модуль "Мангал+Казан" (сборка)

Код: УК-М+К

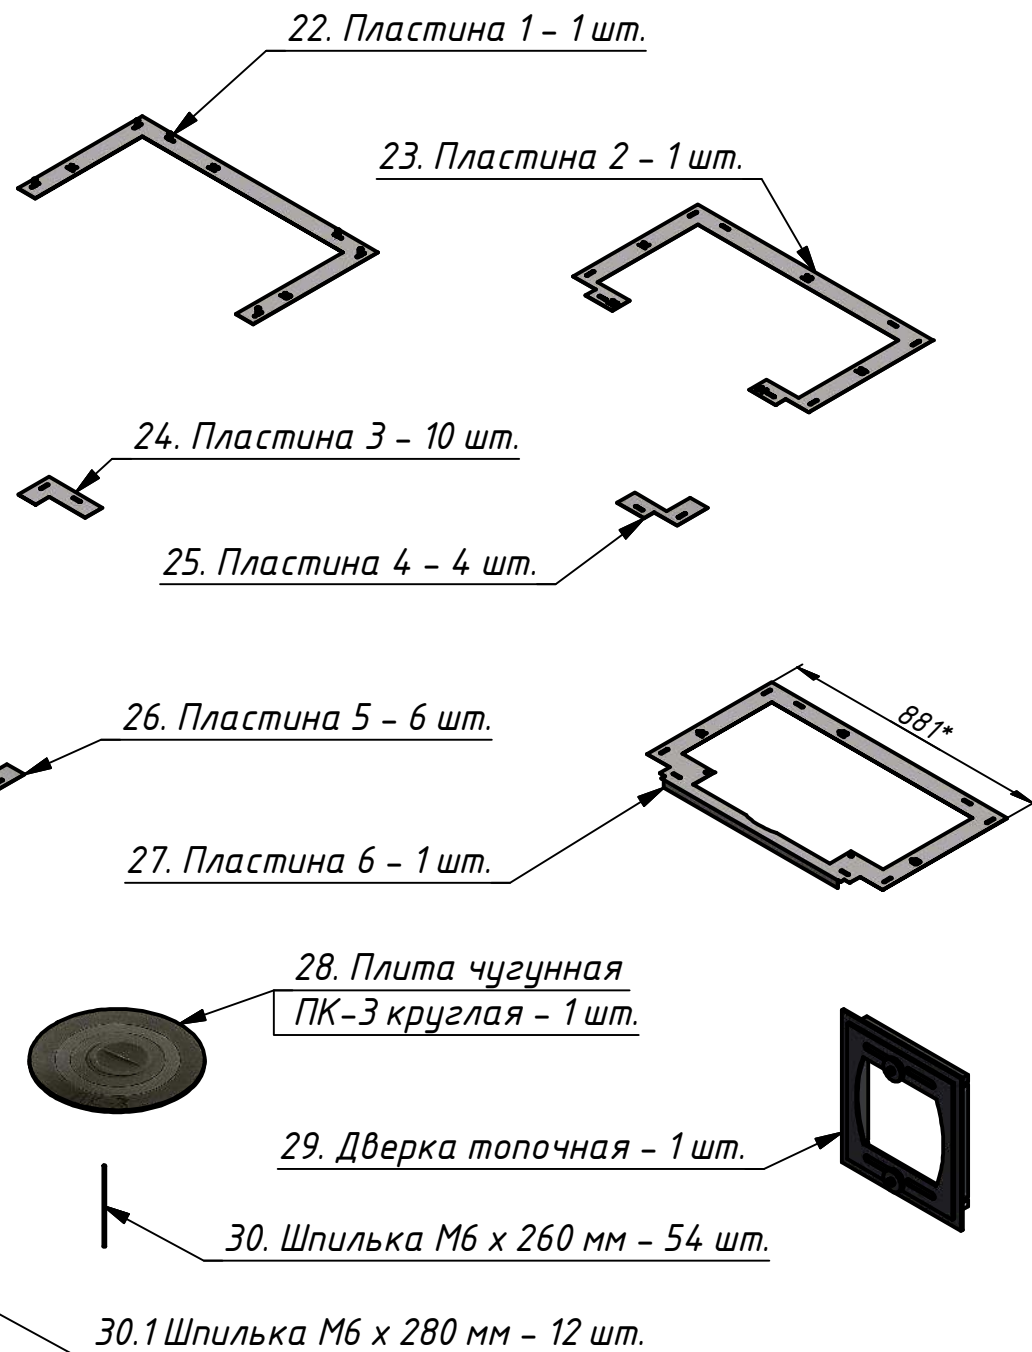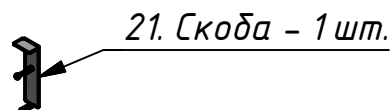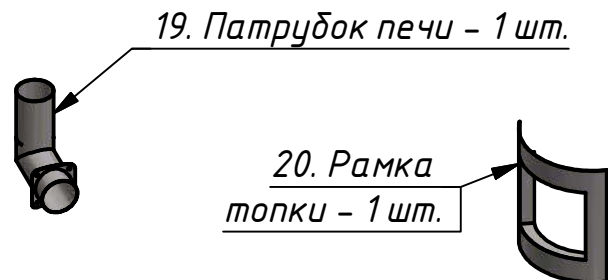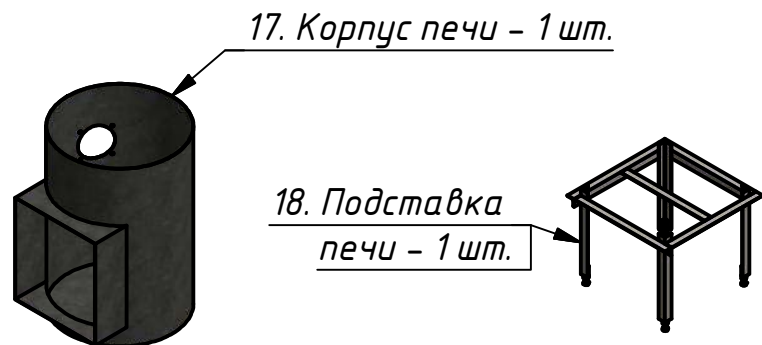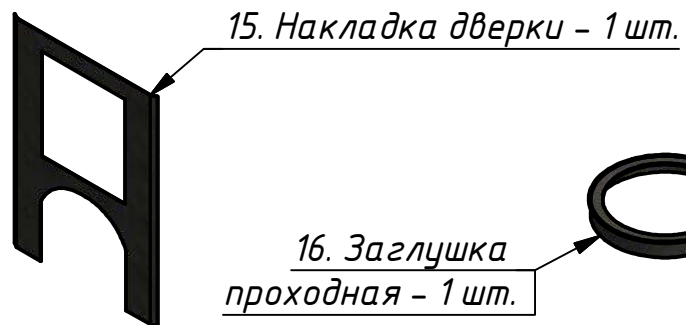

Масштаб 1:20

Модуль "Мангал+Казан" (сборка)

Код: УК-М+К

37. САМОРЕЗ С ПРЕССШАЙБОЙ 4,2X16 – 12 шт.

(12 – зонт)



31. Болт М6 потай – 14 шт.

(все на нижних пластинах)



32. Шайба М10 усил – 14 шт.

(все на нижних пластинах)



33. Гайка М6 высокая – 66 шт.

(по 1 на каждую шпильку)



34. Гайка М6 – 29 шт.

(8 – на дверку, 4 – патрубок печки,
4 – полки, 1 – скоба в печке, 12 – профили зонта)



35. Шайба М6 усил. – 4 шт.

(4 – дверка)




36. Гайка-скоба под саморез – 12 шт.

(8+4 – зонт)



38. Болт М6х60 – 1 шт.

(скоба в печке)

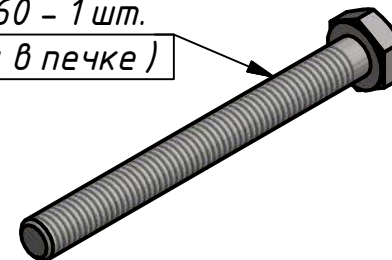


39. Болт М6х20 – 8 шт.

(4 – дверка, 4 – патрубок печки)




40. Болт М8х50 – 4 шт.

(ноги печки)

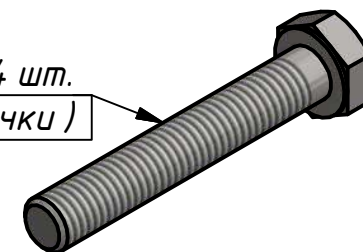

41. Гайка М8 – 4 шт.

(ноги печки)


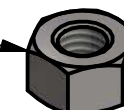


Масштаб 1:1


Модуль "Мангал+Казан" (сборка)

Код: УК-М+К

Блоки из кирпича:

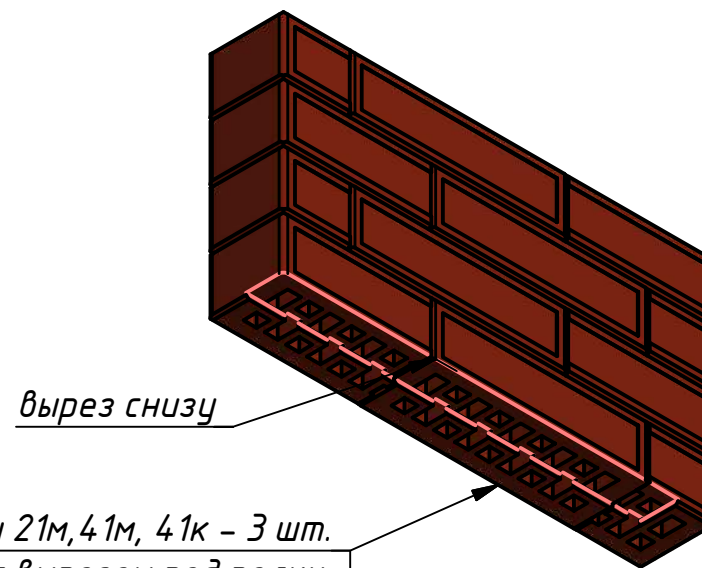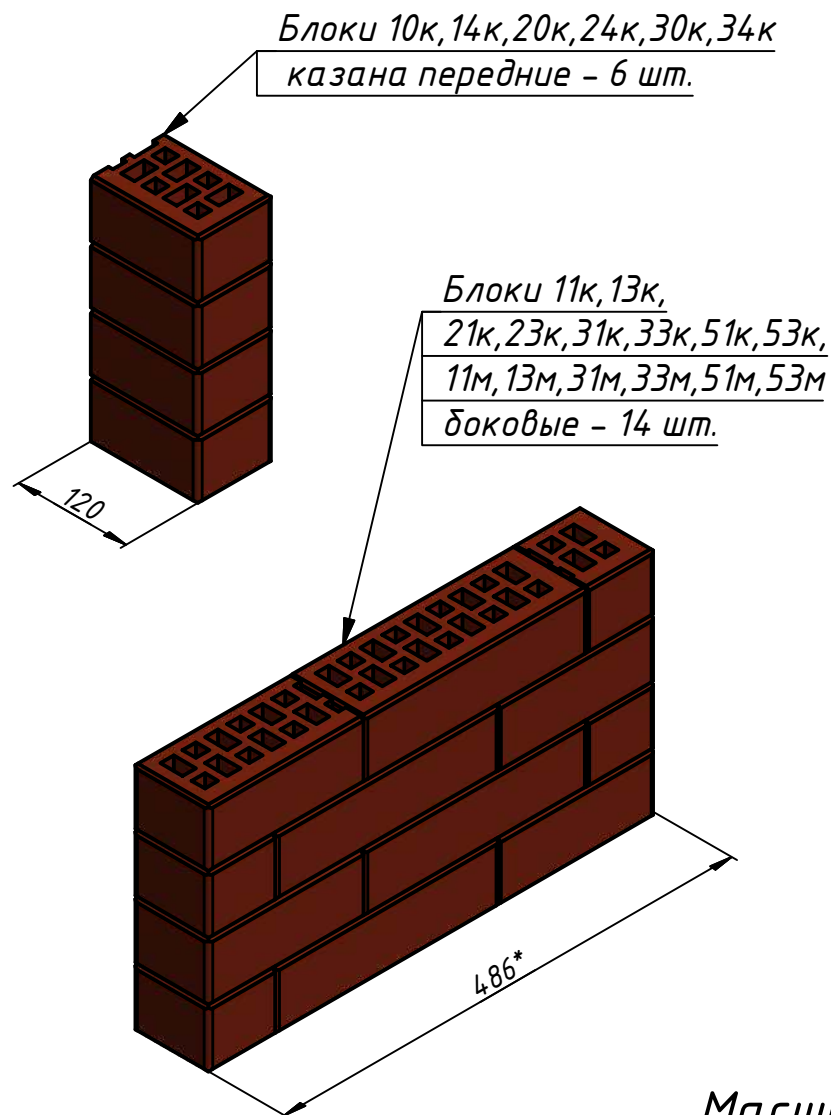

Блоки 21м, 41м, 41к - 3 шт.
доковые с вырезом под полку
(вид снизу).

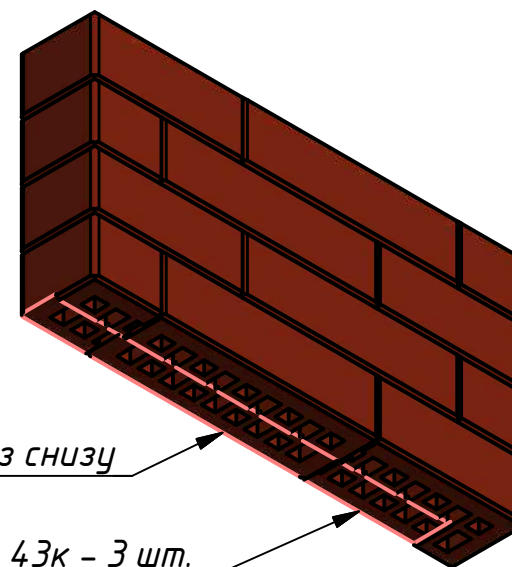

Блоки 23м, 43м, 43к - 3 шт.
доковые с вырезом под полку
(вид снизу).


Масштаб 1:6

Модуль "Мангал+Казан" (сборка)

Код: УК-М+К


Блоки из кирпича:

Блоки 12м,32м,52м,
12к,22к,32к,52к
задние - 7 шт.

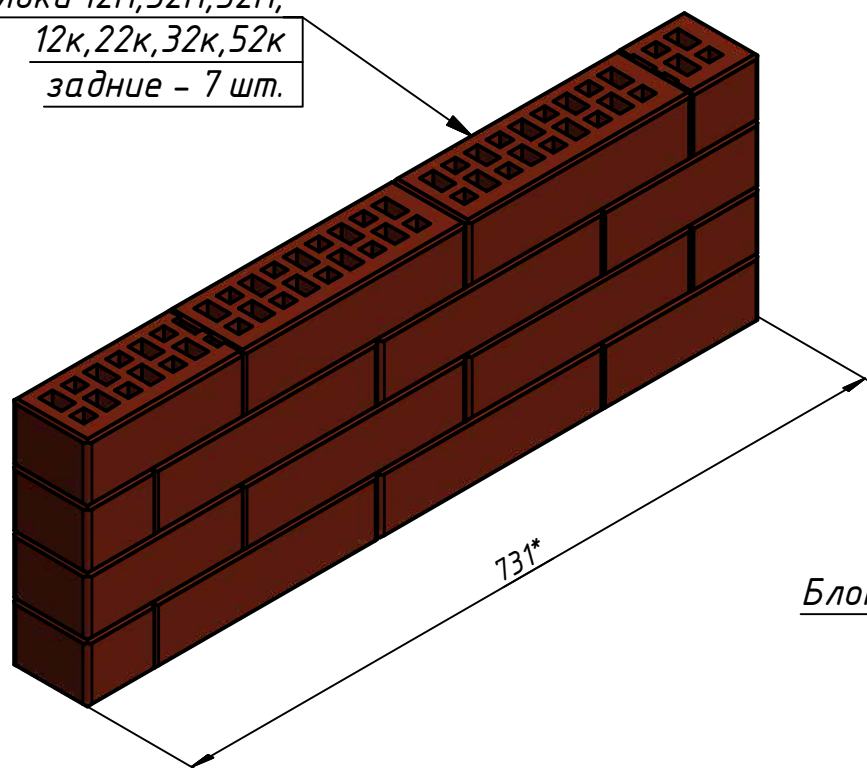

вырез снизу

Блоки 22м,42м,42к задние - 3 шт.
задние с вырезом под полку
(вид снизу).

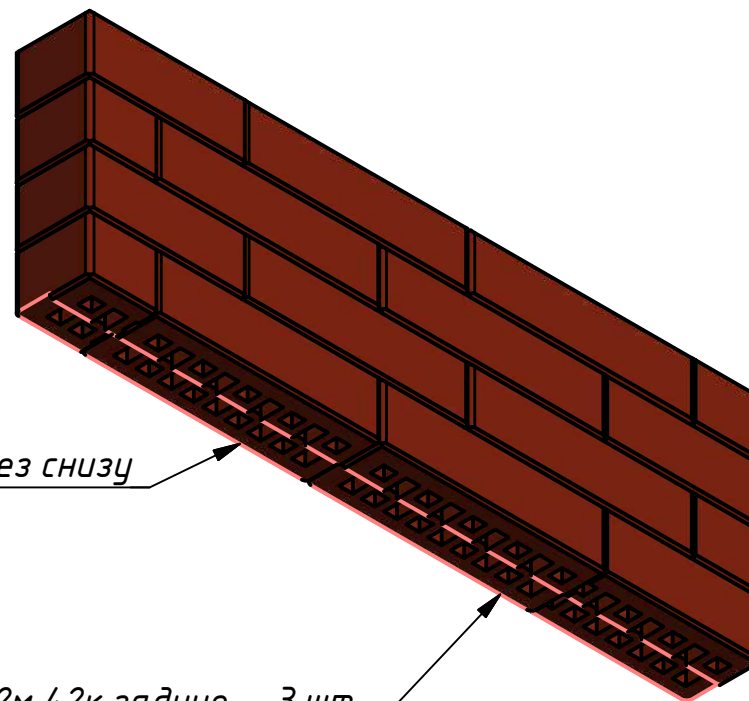


Масштаб 1:6

Модуль "Мангал+Казан" (сборка)


Код: УК-М+К

Блоки из кирпича:


Полка казана – 1 шт.

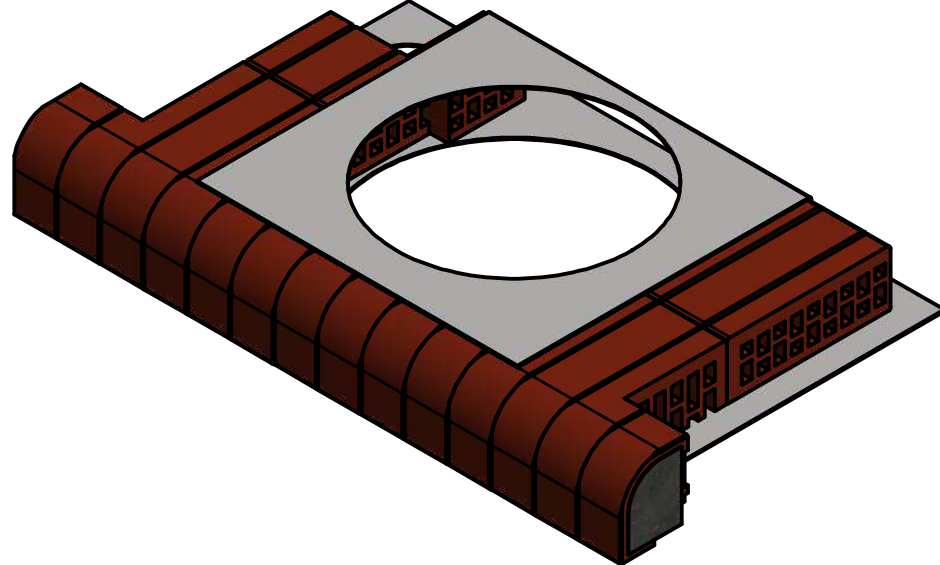

Полка мангала верхняя – 1 шт.

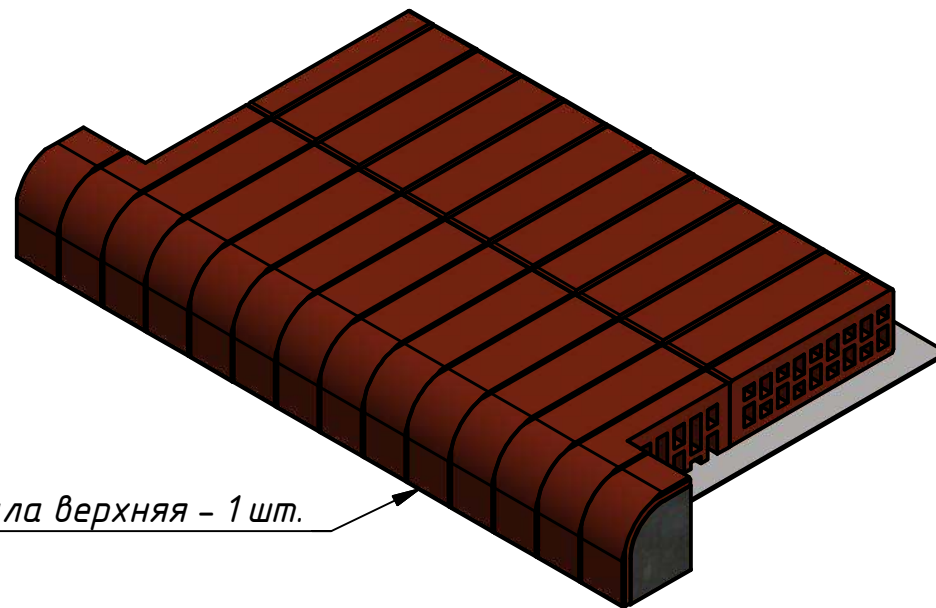

Полка мангала нижняя – 1 шт.

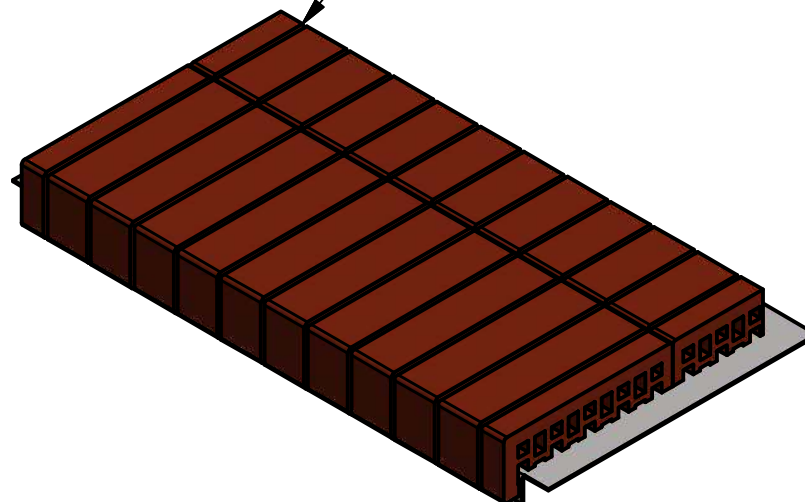



Масштаб 1:8

Модуль "Мангал+Казан" (сборка)

Код: УК-М+К

Комплект шамота казана :
(38 шт.)

детали пода - 2 ряда:

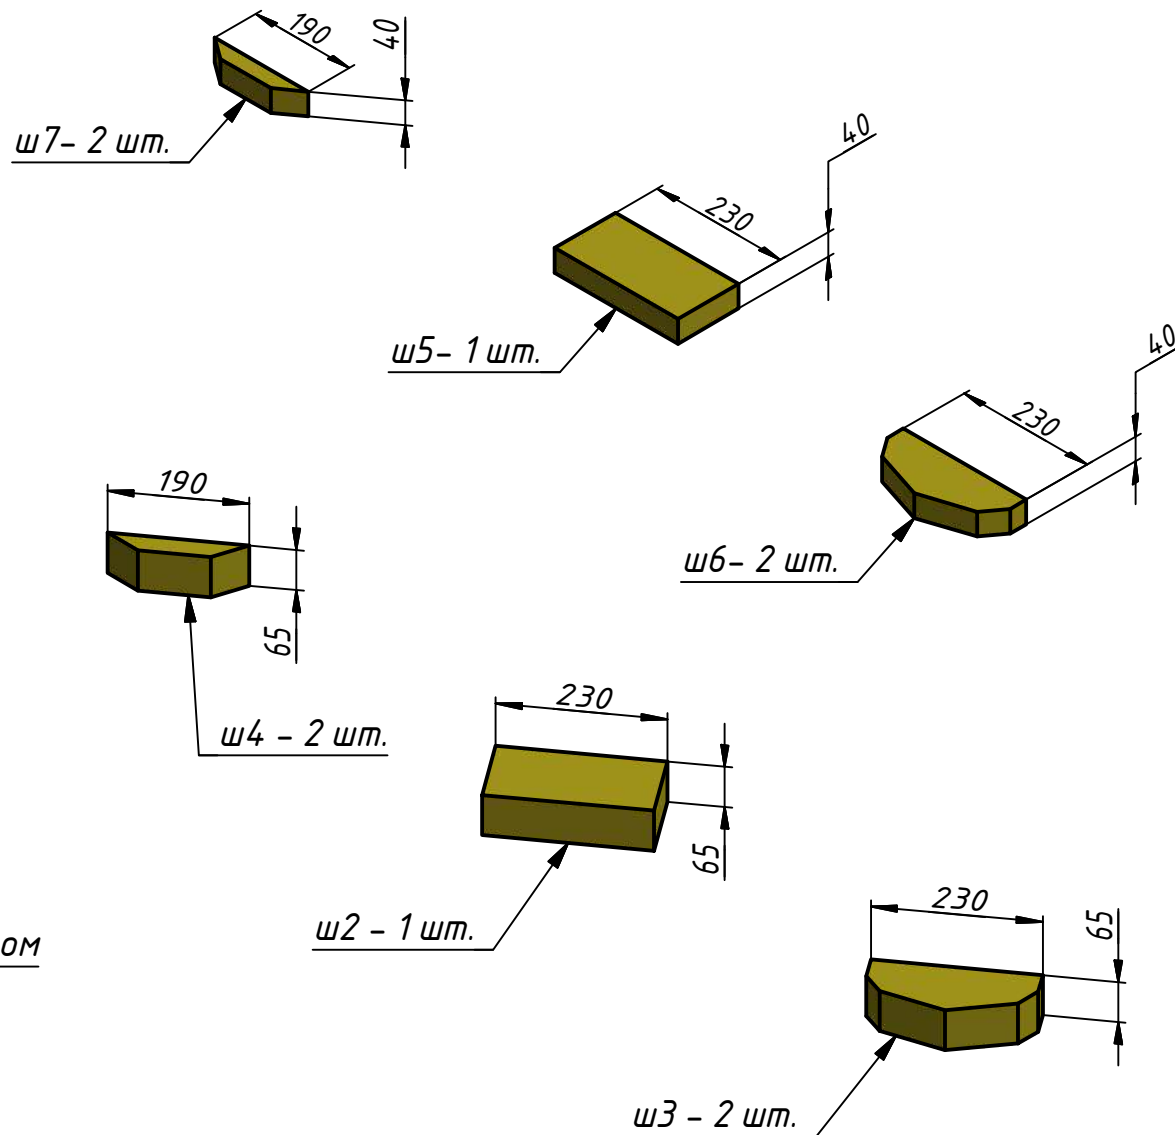
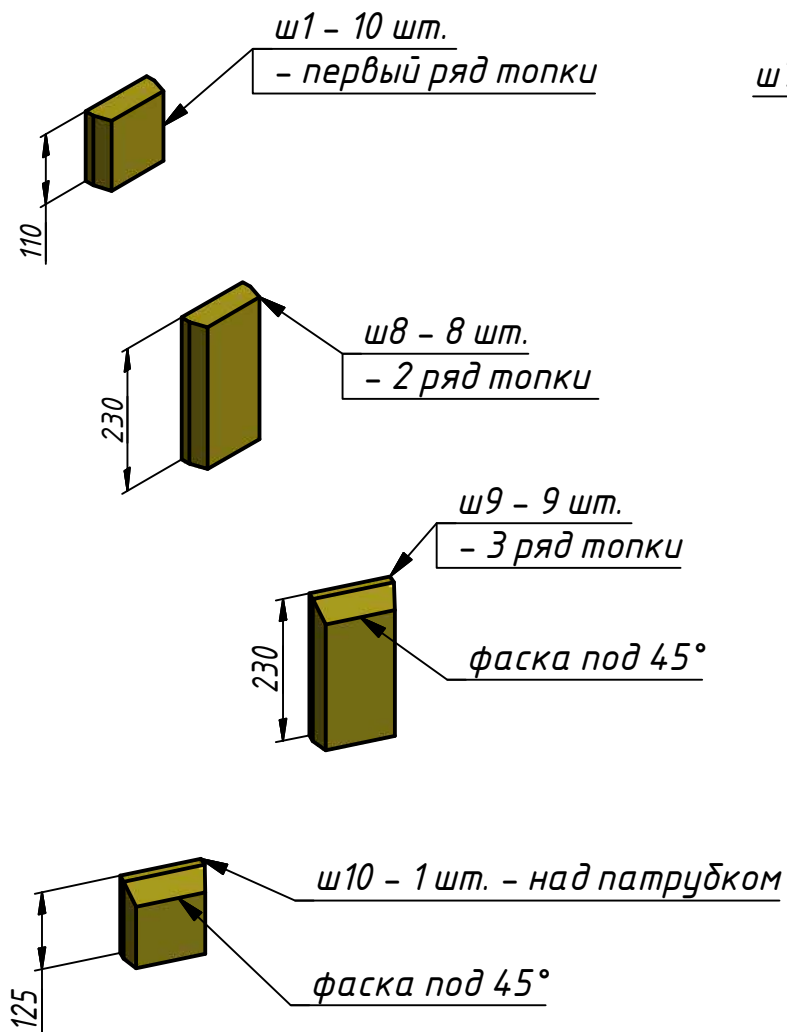


Масштаб 1 : 10

Модуль "Мангал+Казан" (сборка)

Код: УК-М+К

Комплект шамота мангала :
(17 шт.)

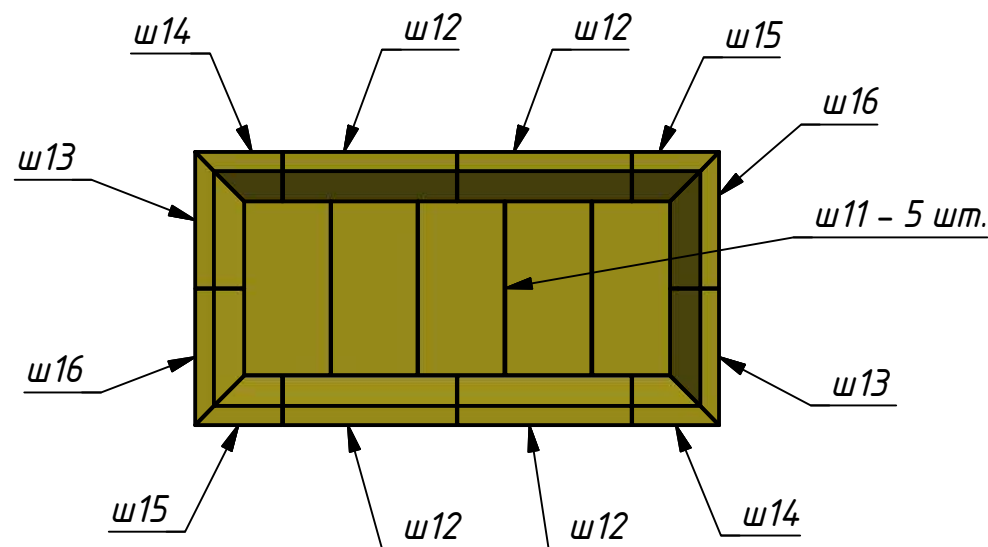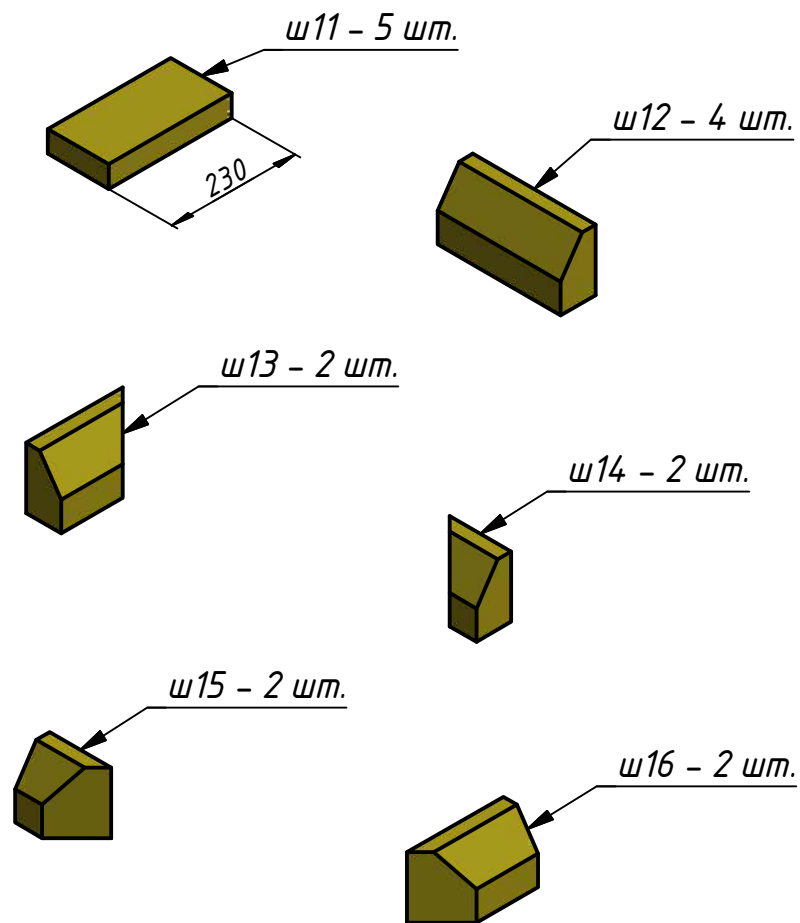

Масштаб 1:10